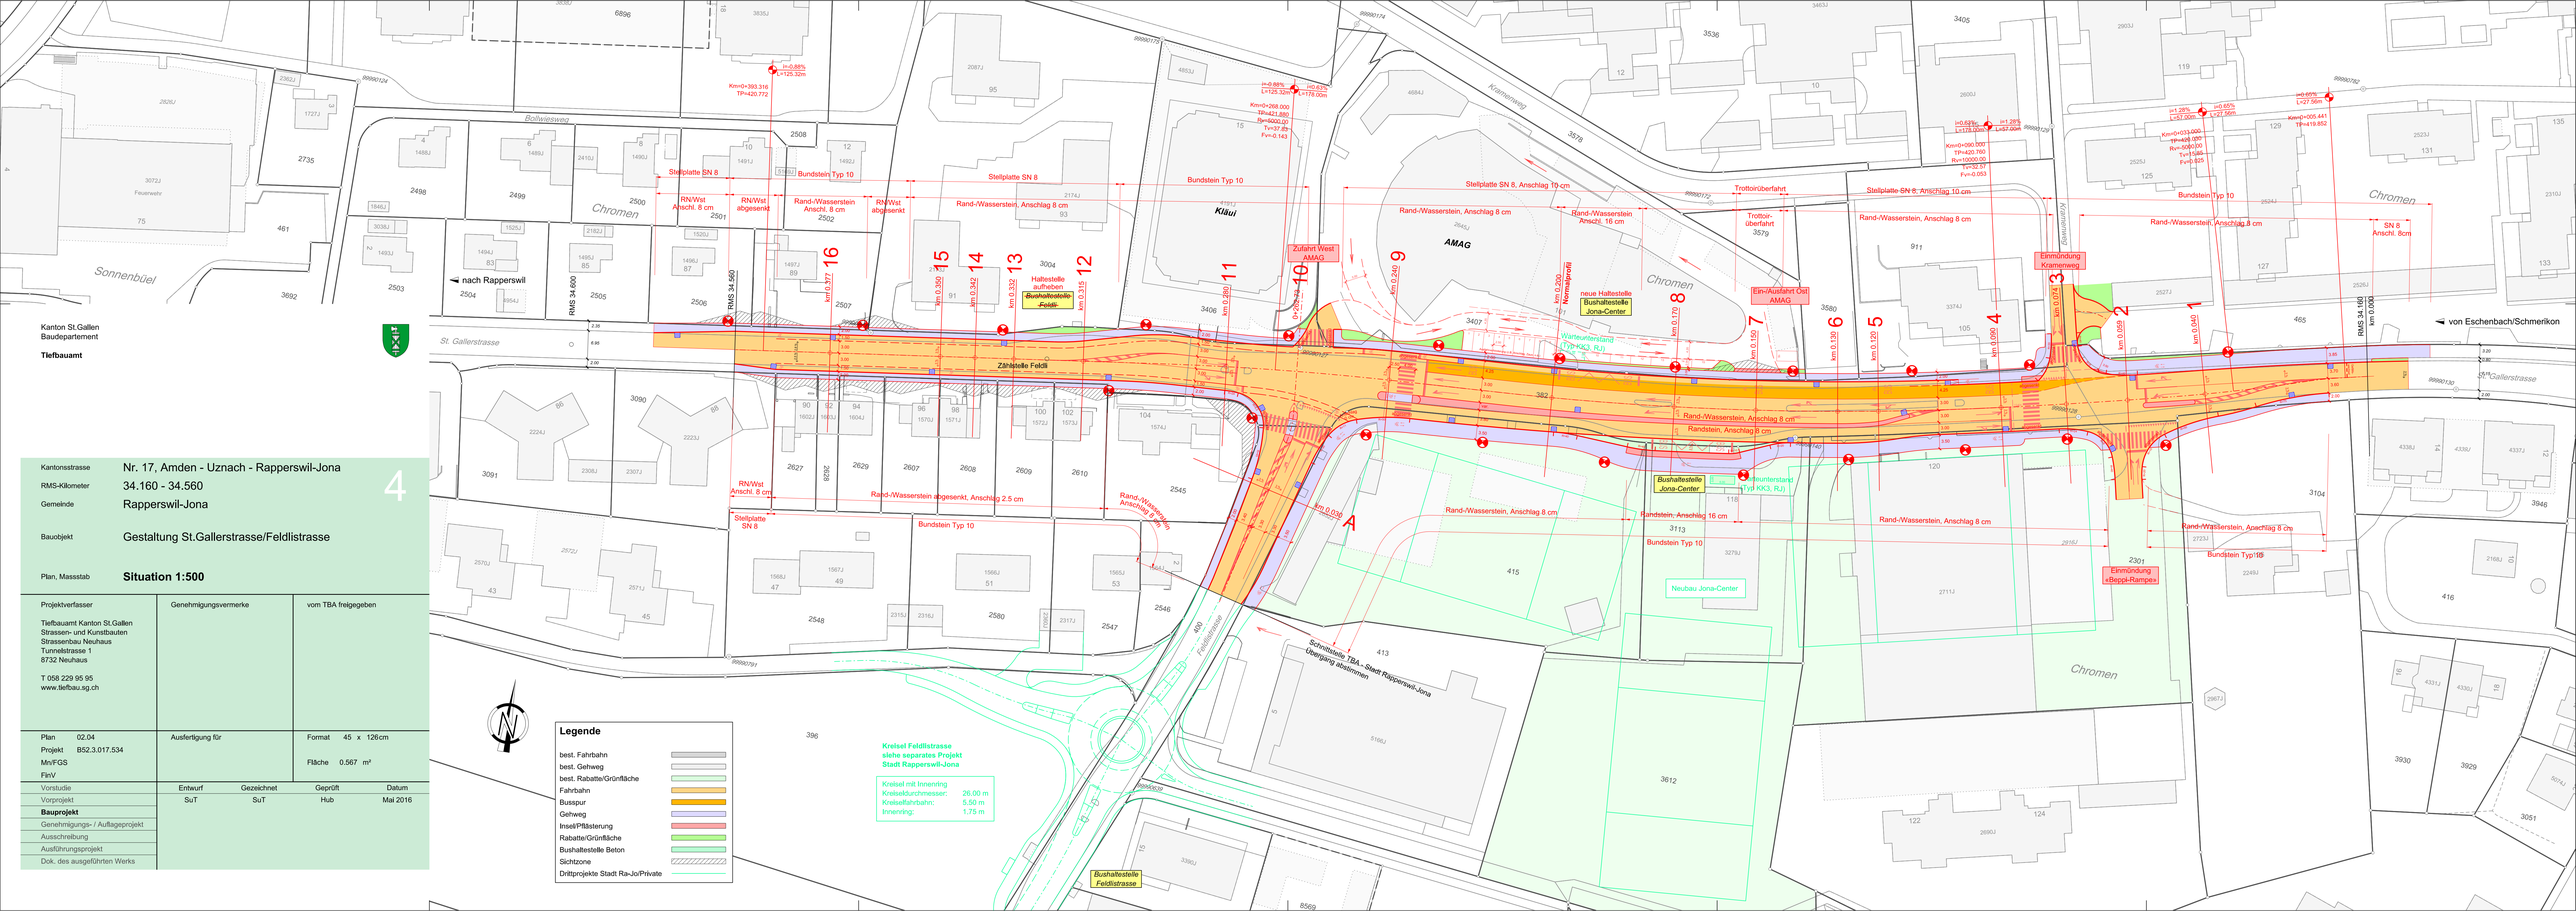
Kanton St.Gallen
Baudepartement
Tiefbauamt
Kantonsstrasse Nr. 17, Amden - Uznach - Rapperswil-Jona
RMS-Kilometer 34.160 - 34.560
Gemeinde Rapperswil-Jona
4
Bauobjekt Gestaltung St.Gallerstrasse/Feldlistrasse
Plan, Massstab Situation 1:500
Projektverfasser
Tiefbauamt Kanton St.Gallen
Strassen- und Kunstbauten
Strassenbau Neuhaus
Tunnelstrasse 1
8732 Neuhaus
T 058 229 95 95
www.tiefbau.sg.ch
Genehmigungsvermerke
vom TBA freigegeben
Plan 02.04
Projekt B52.3.017.534
Mn/FGS
FinV
Ausfertigung für
Format 45 x 126cm
Fläche 0.567 m²
Vorstudie
Vorprojekt
Bauprojekt
Genehmigungs- / Auflageprojekt
Ausschreibung
Ausführungsprojekt
Dok. des ausgeführten Werks
Entwurf SuT
Gezeichnet SuT
Geprüft Hub
Datum Mai 2016
Legende
best. Fahrbahn
best. Gehweg
best. Rabatte/Grünfläche
Fahrbahn
Busspur
Gehweg
Insel/Pflästerung
Rabatte/Grünfläche
Bushaltestelle Beton
Sichtzone
Drittprojekte Stadt Ra-Jo/Private
Kreisel Feldlistrasse
siehe separates Projekt
Stadt Rapperswil-Jona
Kreisel mit Innenring
Kreiseldurchmesser: 26.00 m
Kreisfahrbahn: 5.50 m
Innenring: 1.75 m
Sonnenbüel
Bollwiesweg
Chromen
Kramenweg
St. Gallerstrasse
Feldlistrasse
Fuxenweg
Klausi
AMAG
Jona-Center
Neubau Jona-Center
nach Rapperswil
von Eschenbach/Schmerikon
Stellplatte SN 8
Bundstein Typ 10
Rand-Wasserstein, Anschlag 8 cm
Rand-Wasserstein, Anschlag 16 cm
Rand-Wasserstein, Anschlag 10 cm
Rand-Wasserstein abgesenkt, Anschlag 2.5 cm
Randstein, Anschlag 8 cm
RN/Wst Anschl. 8 cm
RN/Wst abgesenkt
Rand-/Wasserstein Anschl. 8 cm
Stellplatte SN 8, Anschlag 10 cm
Trottoirüberfahrt
Einmündung Kramenweg
Einmündung «Beppli-Rampe»
Zufahrt West AMAG
Ein-/Ausfahrt Ost AMAG
neue Haltestelle Bushaltestelle Jona-Center
Haltestelle aufheben Bushaltestelle Feldli
Zählstelle Feldli
Wartеunterstand (Typ KK3, RJ)
Bushaltestelle Jona-Center
Bushaltestelle Feldlistrasse
Schnittstelle TBA - Stadt Rapperswil-Jona Übergang abstimmen
RMS 34.560
RMS 34.160
km 0.000
km 0.040
km 0.069
km 0.129
km 0.180
km 0.240
km 0.280
km 0.315
km 0.342
km 0.362
km 0.377
km 0.026
km 0.050
km 0.070
km 0.090
km 0.129
km 0.170
km 0.200
km 0.240
km 0.280
km 0.315
km 0.342
km 0.362
km 0.377