





ANSICHT WEST / ANSICHT BAHNHOFPLATZ



ANSICHT SÜD / ANSICHT ST.GALLERSTRASSE

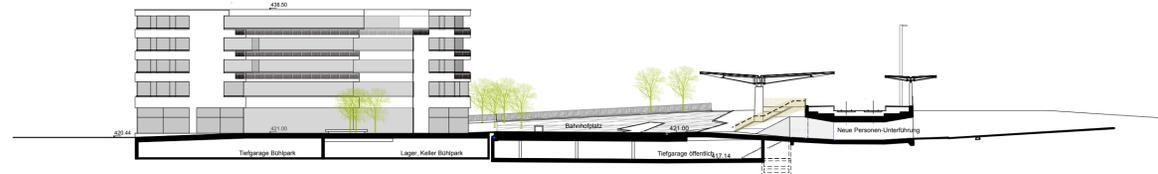


SCHNITT 1-1 / SCHNITT DURCH UNTERFÜHRUNG UND INNENHOF

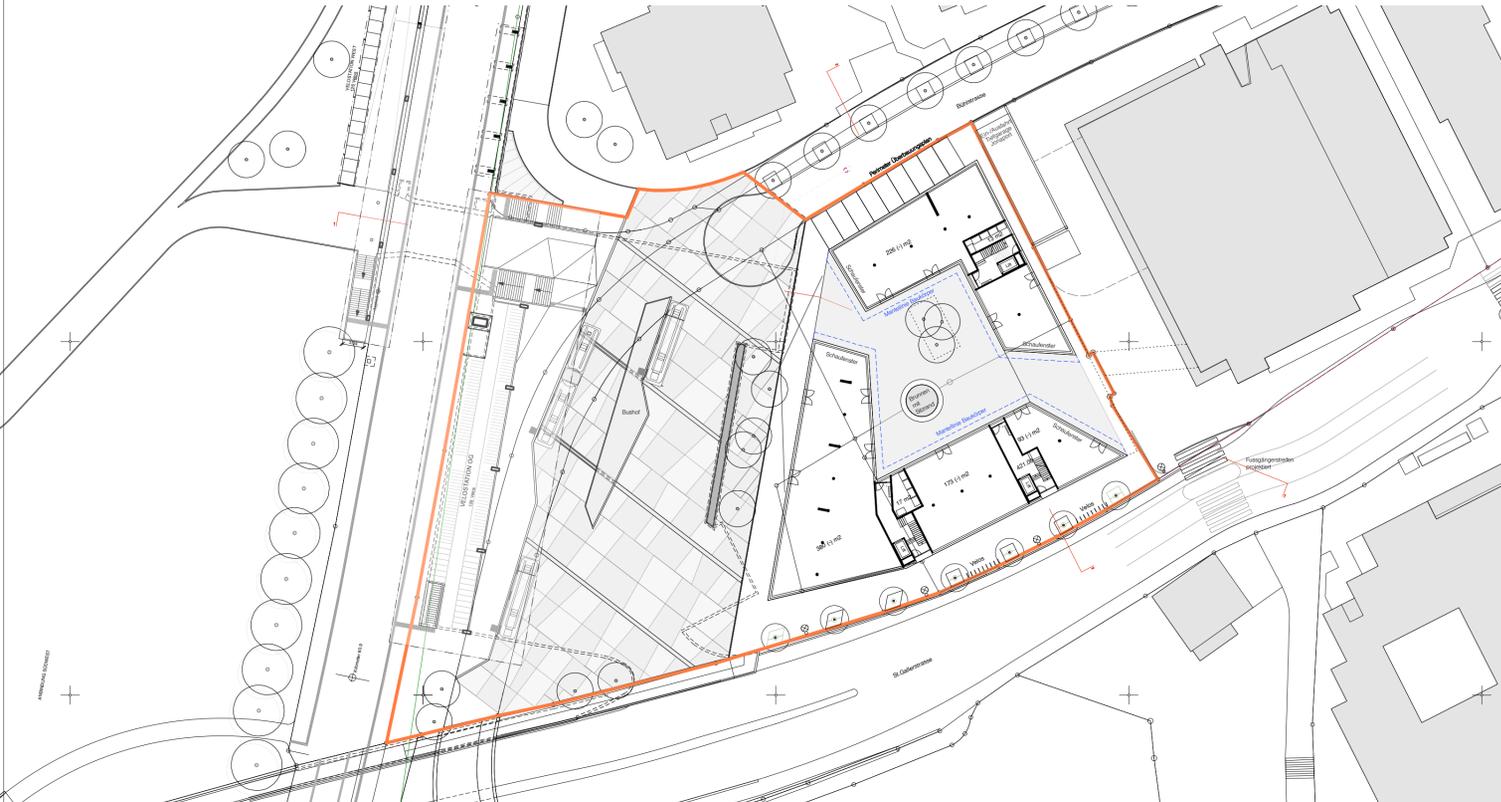

ERDGESCHOSS



UNTERGESCHOSS

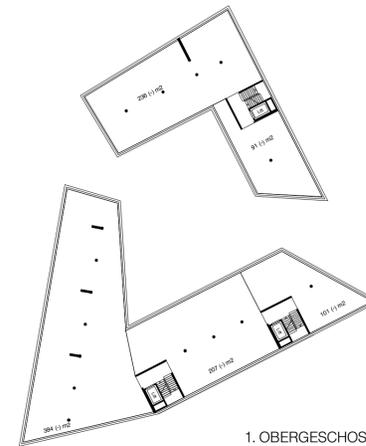

1. OBERGESCHOSS




2./3. OBERGESCHOSS



ATTIKAGESCHOSS



ANSICHT OST / ANSICHT SEITE JONAPORT

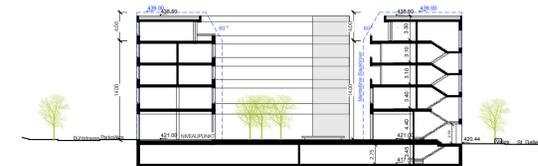

SCHNITT 2-2 / BÜHLSTRASSE ZU ST.GALLERSTRASSE



BÜHLPARK JONA
 Bauherrschaft
 Stadt Rapperswil Jona
 St. Gallerstrasse 27, 8545 Jona
 Generalplaner
 und Architekten
ARGE OS+MB
 OLIVER SCHWARZ
 ARCHITECTEN ETH SIA BSA
 MARGRETH BLÜMER
 ARCHITECTIN ETH SIA
 Quellenstrasse 27, CH-8005 Zürich
 arge@oliverschwarz.ch
 t 0041(0)44 273 22 84

**Überbauungsplan BühlPark
 Richtprojekt**

Vom Stadtrat erlassen am _____
 Der Stadtpräsident _____ Der Stadtschreiber _____

Öffentliche Auflage

Vom Baudepartement des Kantons St. Gallen genehmigt am _____
 Mit Ermächtigung _____
 Der Leiter des amtes für Raumentwicklung und Geoinformation _____



Auftragsnummer **443**
 Plannummer 443_500_ÜB
 Massstab 1/500
 Format A1
 Datum 09.07.2013
 Gezeichnet mb