



Stadt Rapperswil-Jona

Teilstrassenplan

Mole Hafen Lido, Rapperswil

Situation 1:250

Plan Nr.: 2919.02-1201

Datum: 25.07.2019



Vom Stadtrat erlassen am: _____


Der Stadtpräsident: _____

Der Stadtschreiber: _____

Öffentliche Auflage : _____

Vom Baudepartement des Kantons St. Gallen genehmigt am: _____

Mit Ermächtigung
Der Leiter des Rechtsdienstes des Tiefbauamt _____

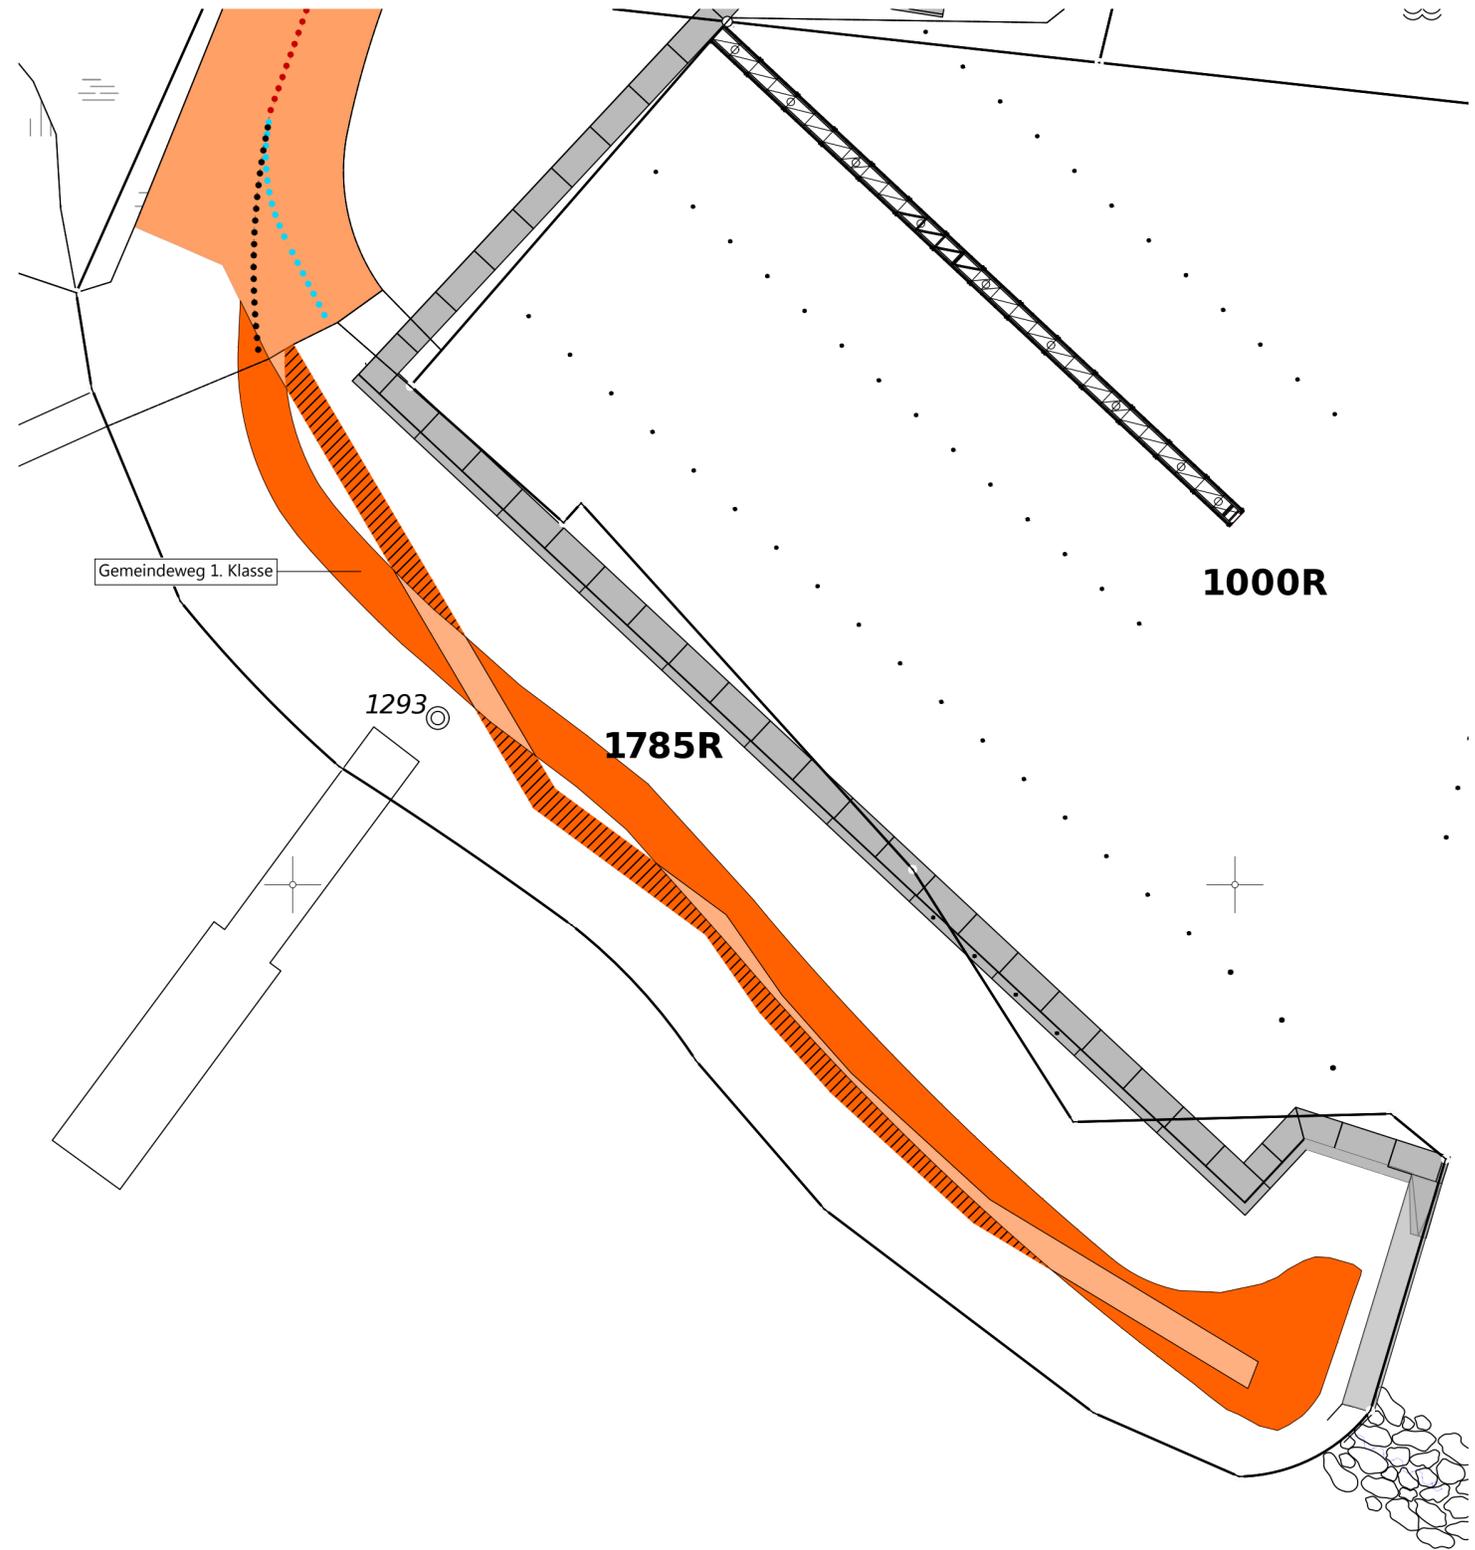

Legende Teilstrassenplan

Weg 1. Klasse W1

Hinweise	Festlegung neu / Änderung	Festlegung Aufhebung

Legende FWR-Plan

Fusswege

--	--	--