


Umleitung Baustelle Neubau Personenunterführung Eichwies

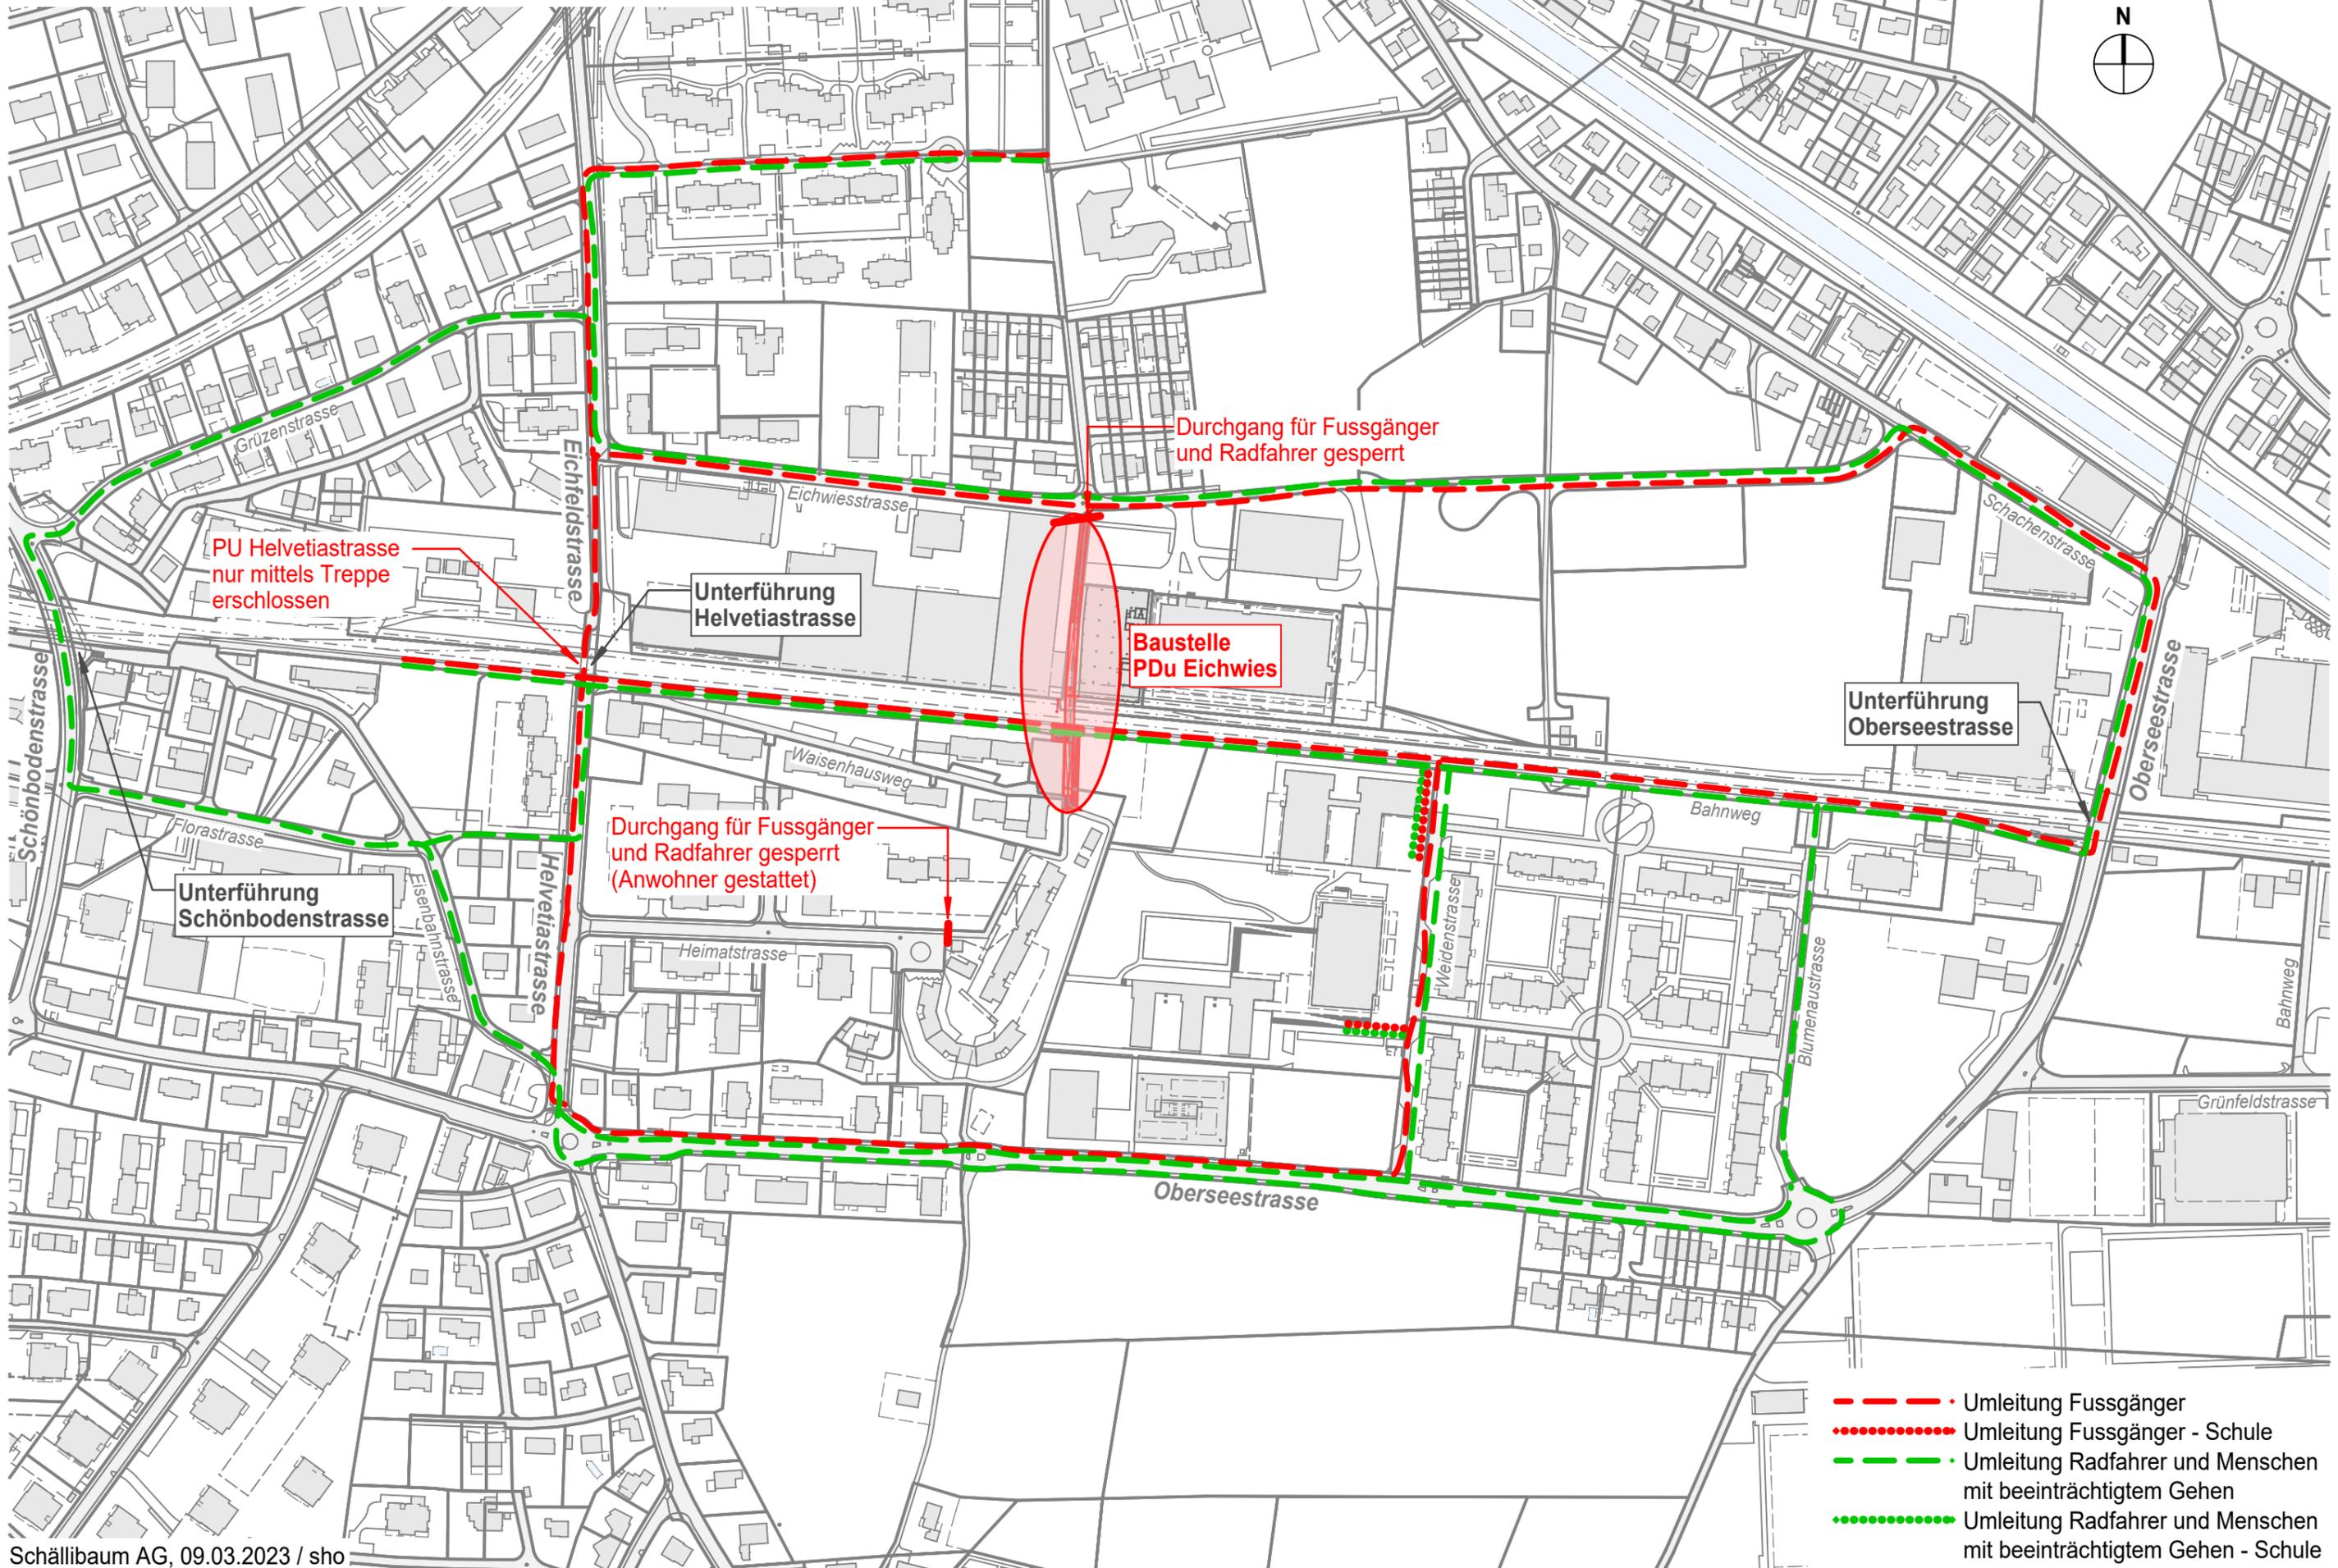

PU Helvetiastrasse
nur mittels Treppe
erschlossen

Unterführung
Helvetiastrasse

Baustelle
PDU Eichwies

Unterführung
Oberseestrasse

Unterführung
Schönbodenstrasse

Durchgang für Fussgänger
und Radfahrer gesperrt
(Anwohner gestattet)

Oberseestrasse

- Umleitung Fussgänger
- Umleitung Fussgänger - Schule
- Umleitung Radfahrer und Menschen mit beeinträchtigtem Gehen
- Umleitung Radfahrer und Menschen mit beeinträchtigtem Gehen - Schule