






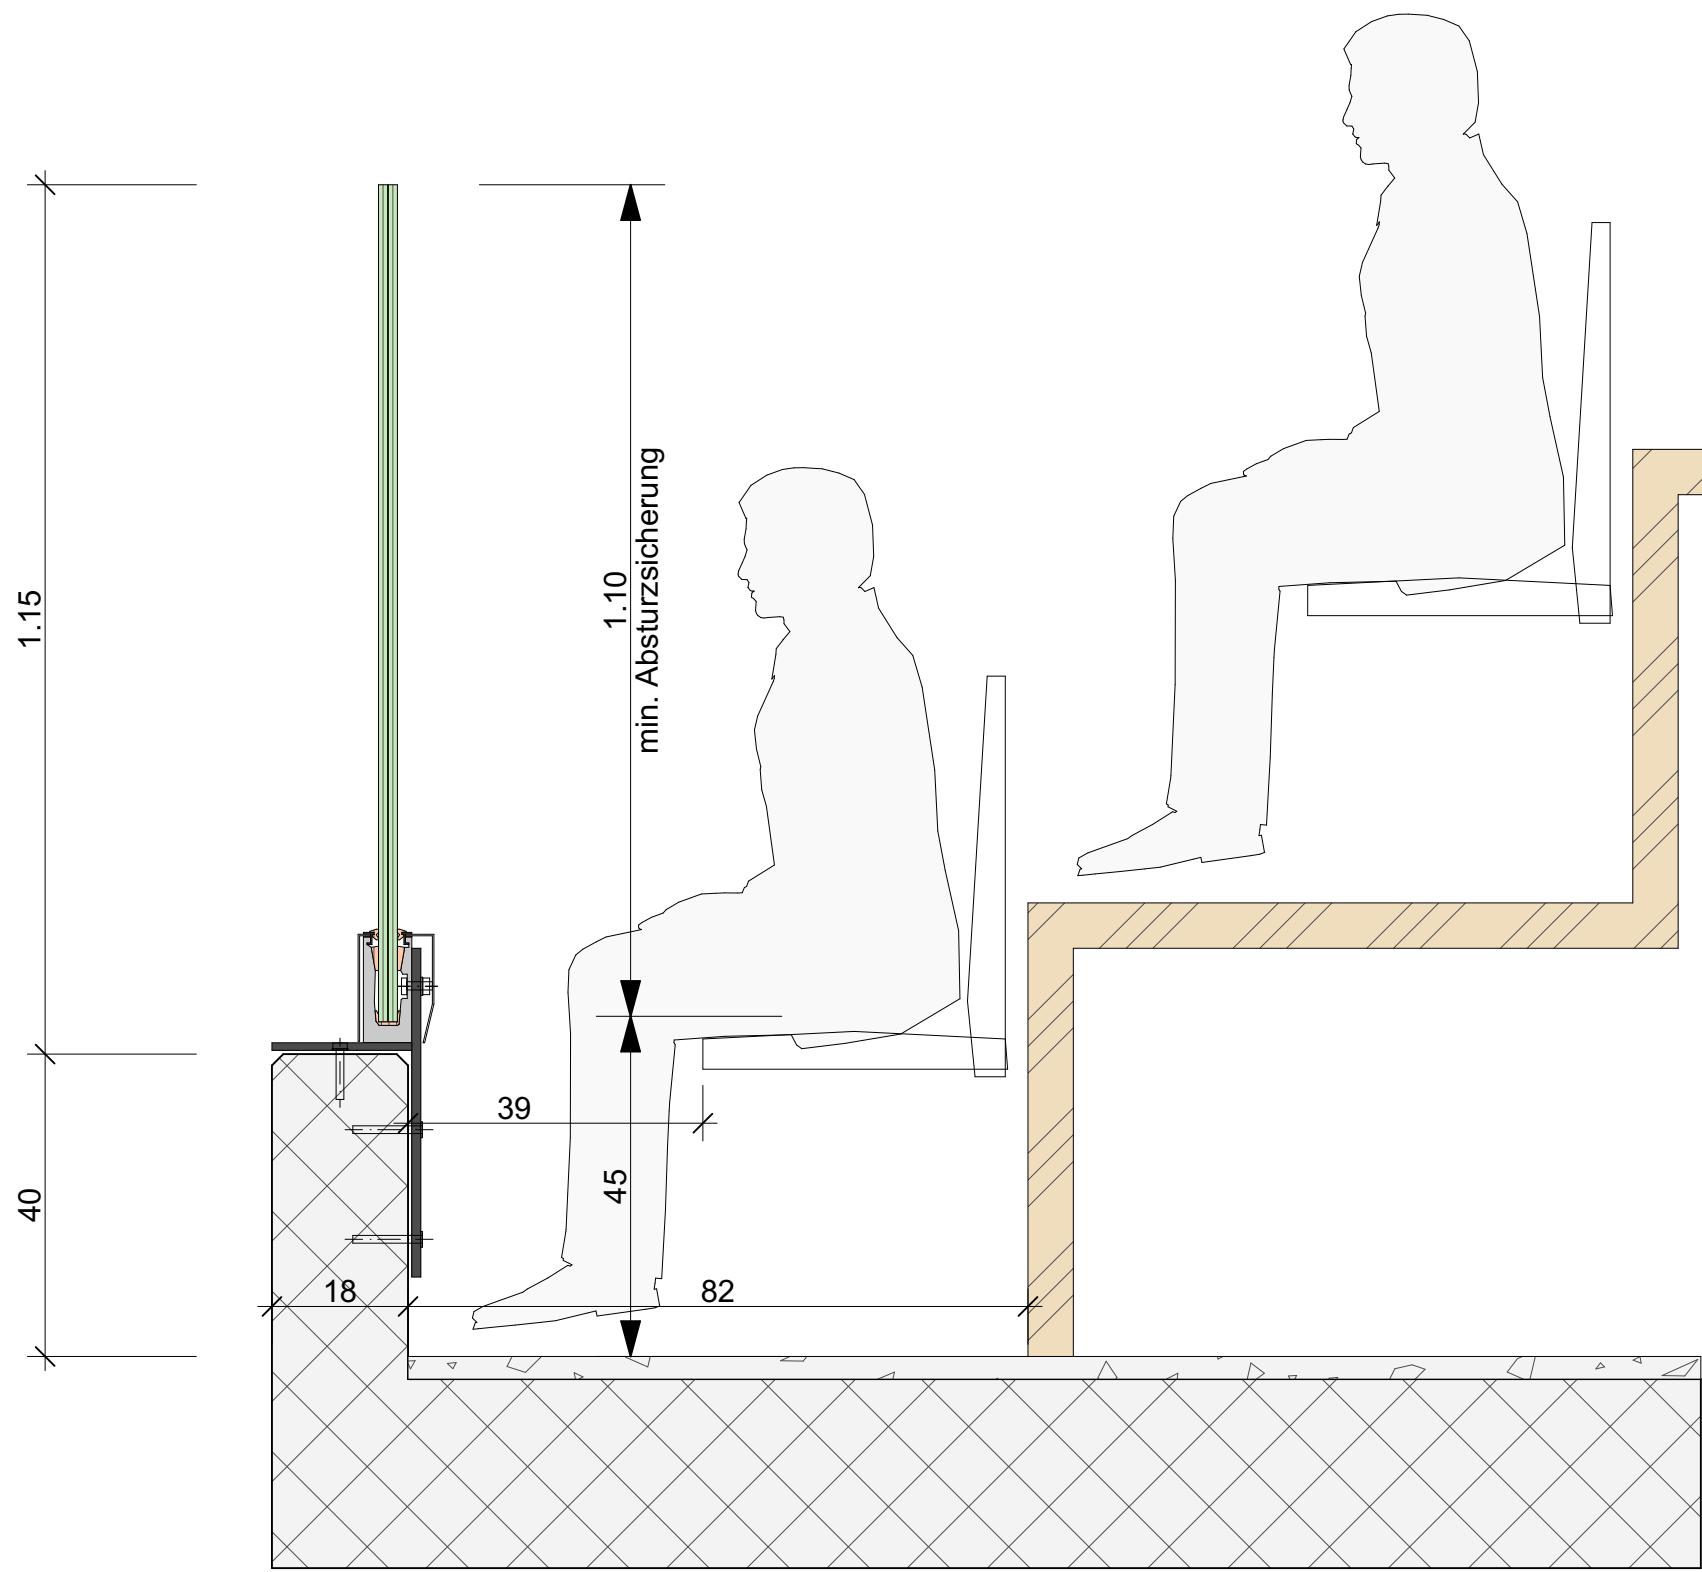

**Sicherheitsverglasung
Ost- und Westseite
Los 1 + 2**

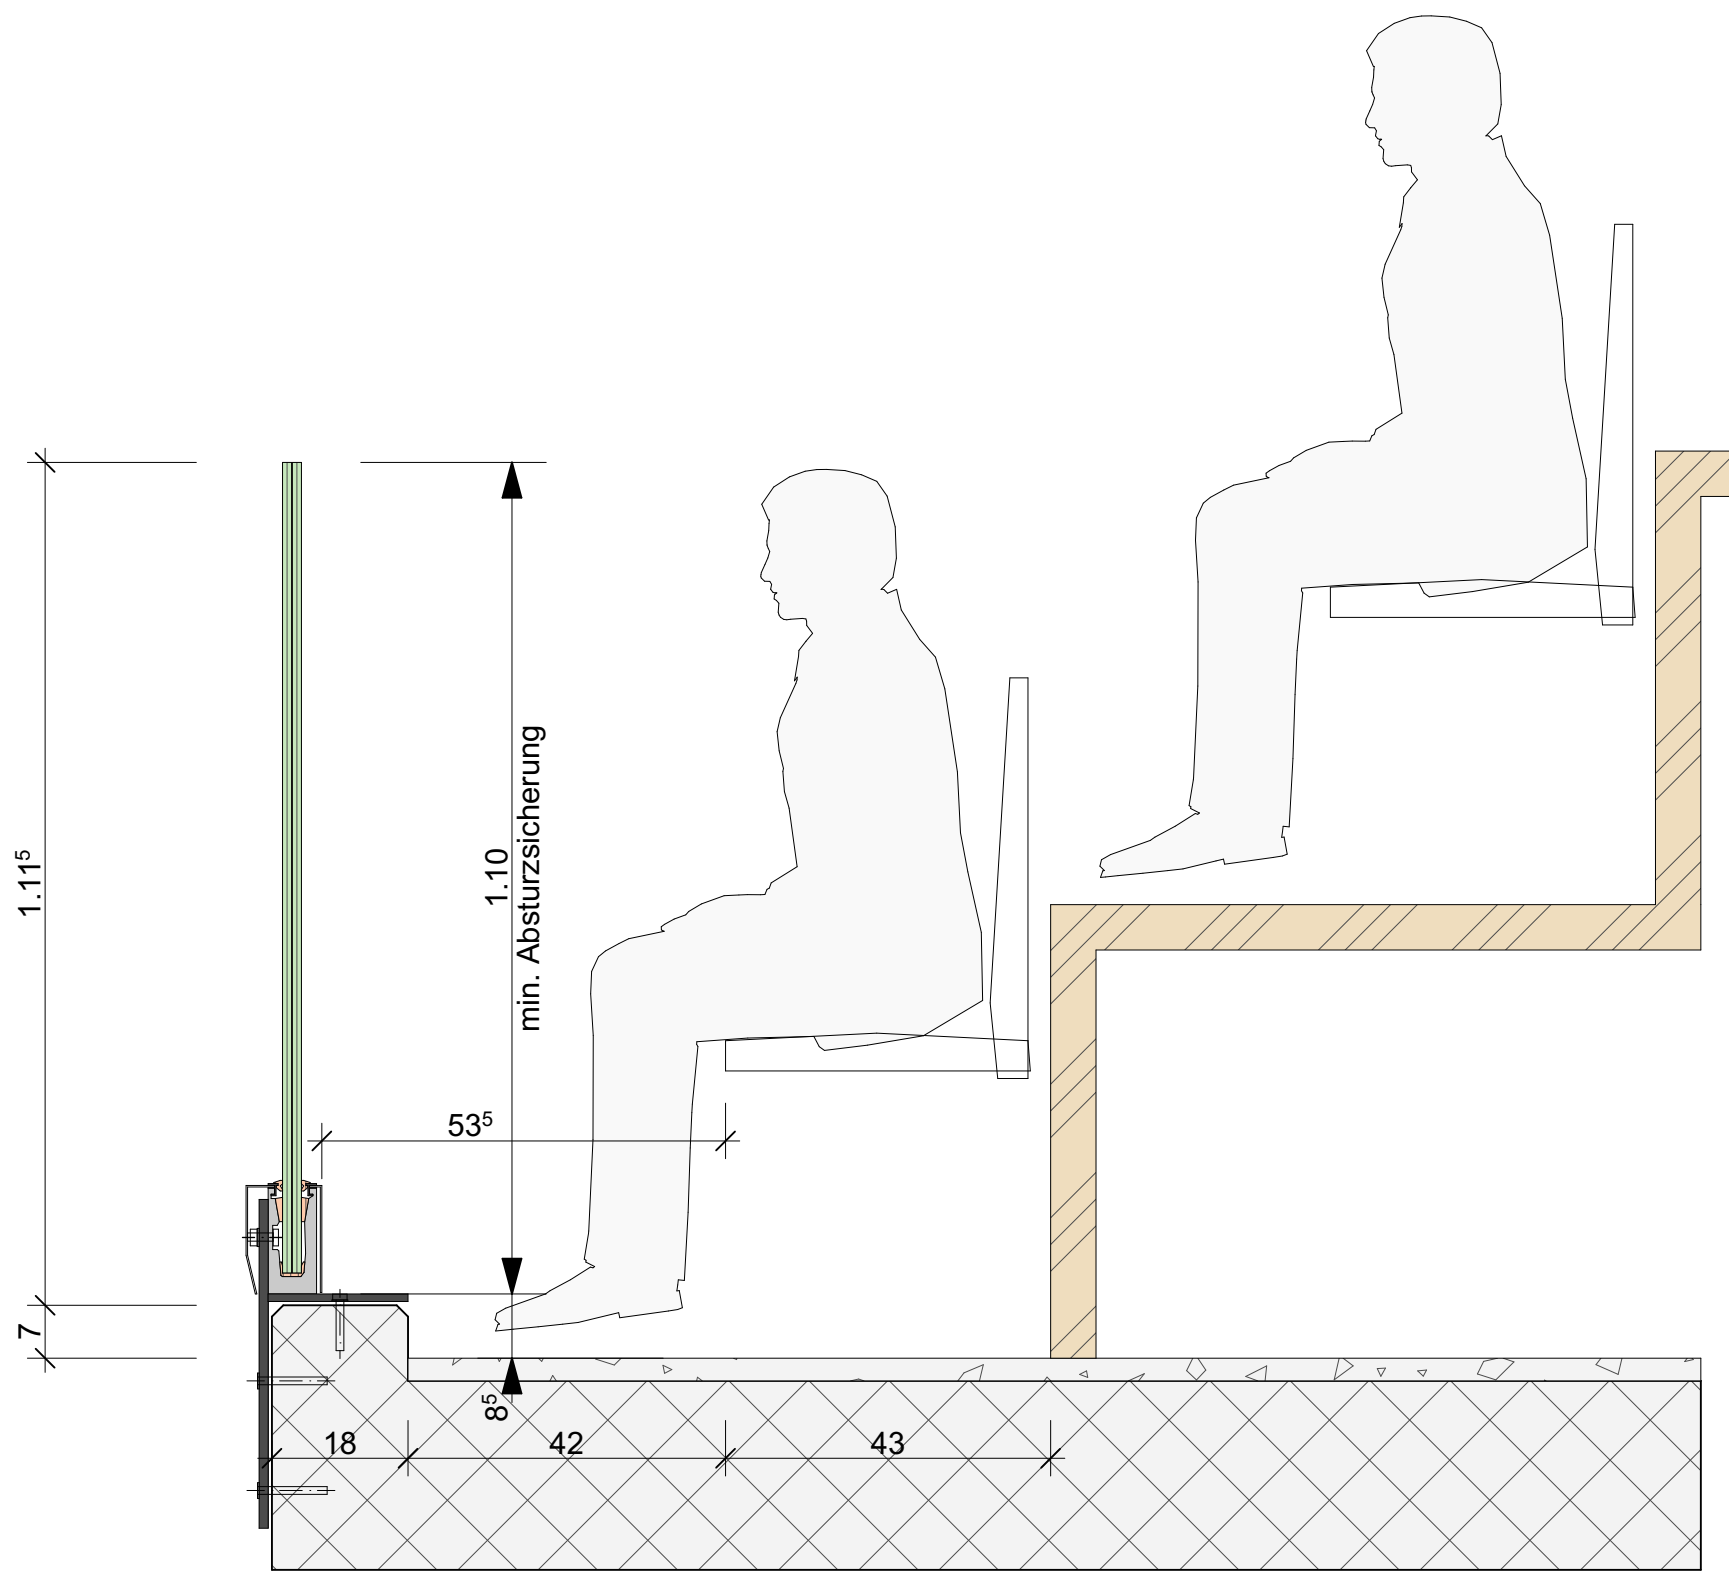

**Sicherheitsverglasung
Südseite
Los 3**

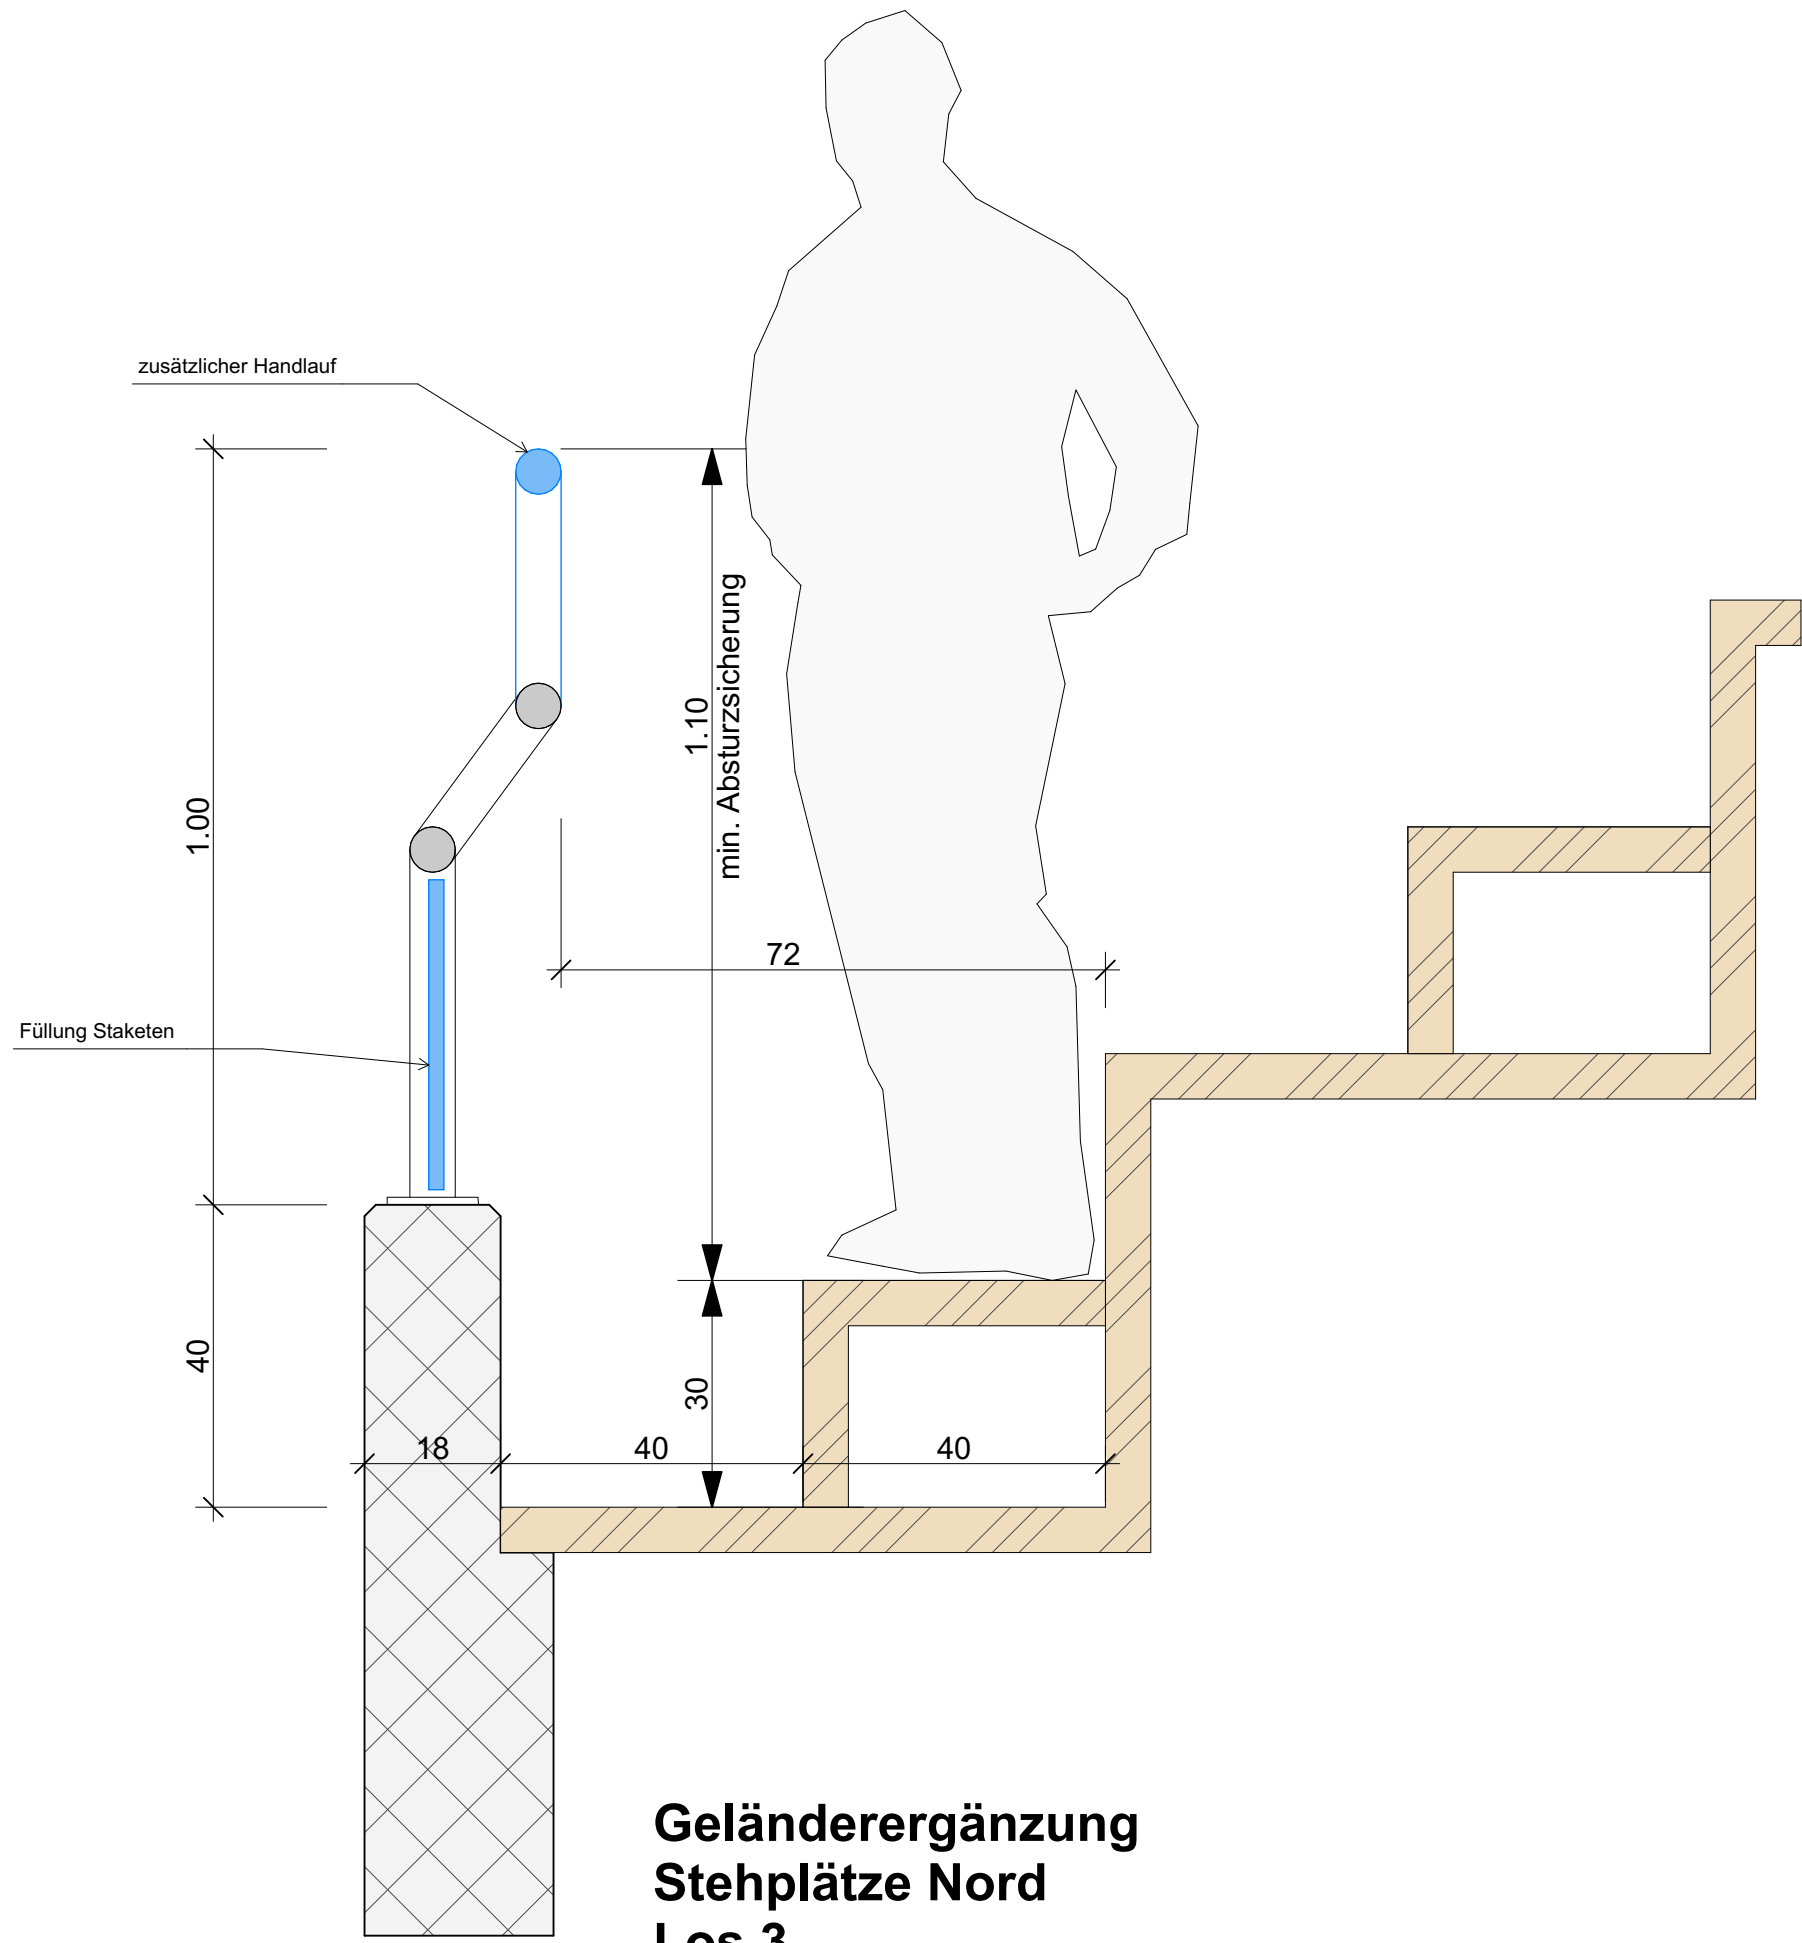

**Geländerergänzung
Stehplätze Nord
Los 3**