



Neubau Brücke Hombrechtikerstr. Felshofbach

Bauprojekt

Normalprofile 1:50


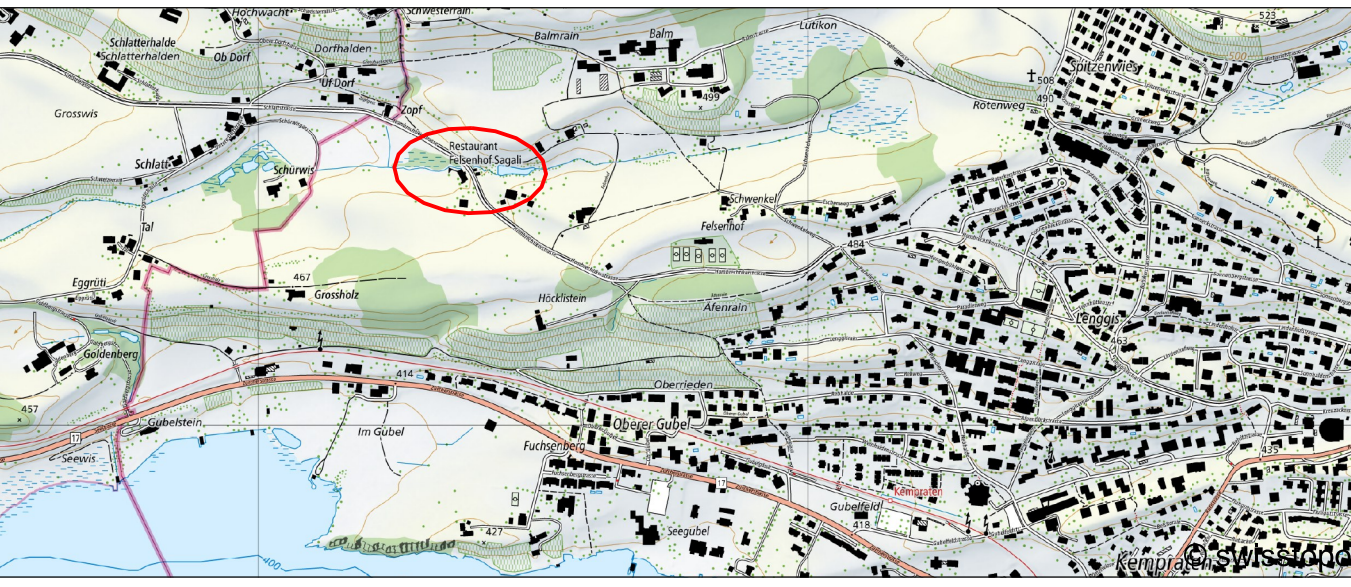


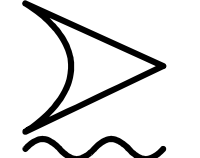

Bänziger Kocher Ingenieure AG
Dipl. Ingenieure ETH/FH, eidg. pat. Geometer
Dorfstrasse 9, 8155 Niederhasli, Tel. 044 850 11 81
e-mail: info@bk-ing.ch web: www.bk-ing.ch



Vermessung Tiefbau Gewässer

Gezeichnet: DK	Datum: 30.07.2025	Geprüft: MS	Format: 30 / 105
Änderungen:			Plan Nr: 39880-36

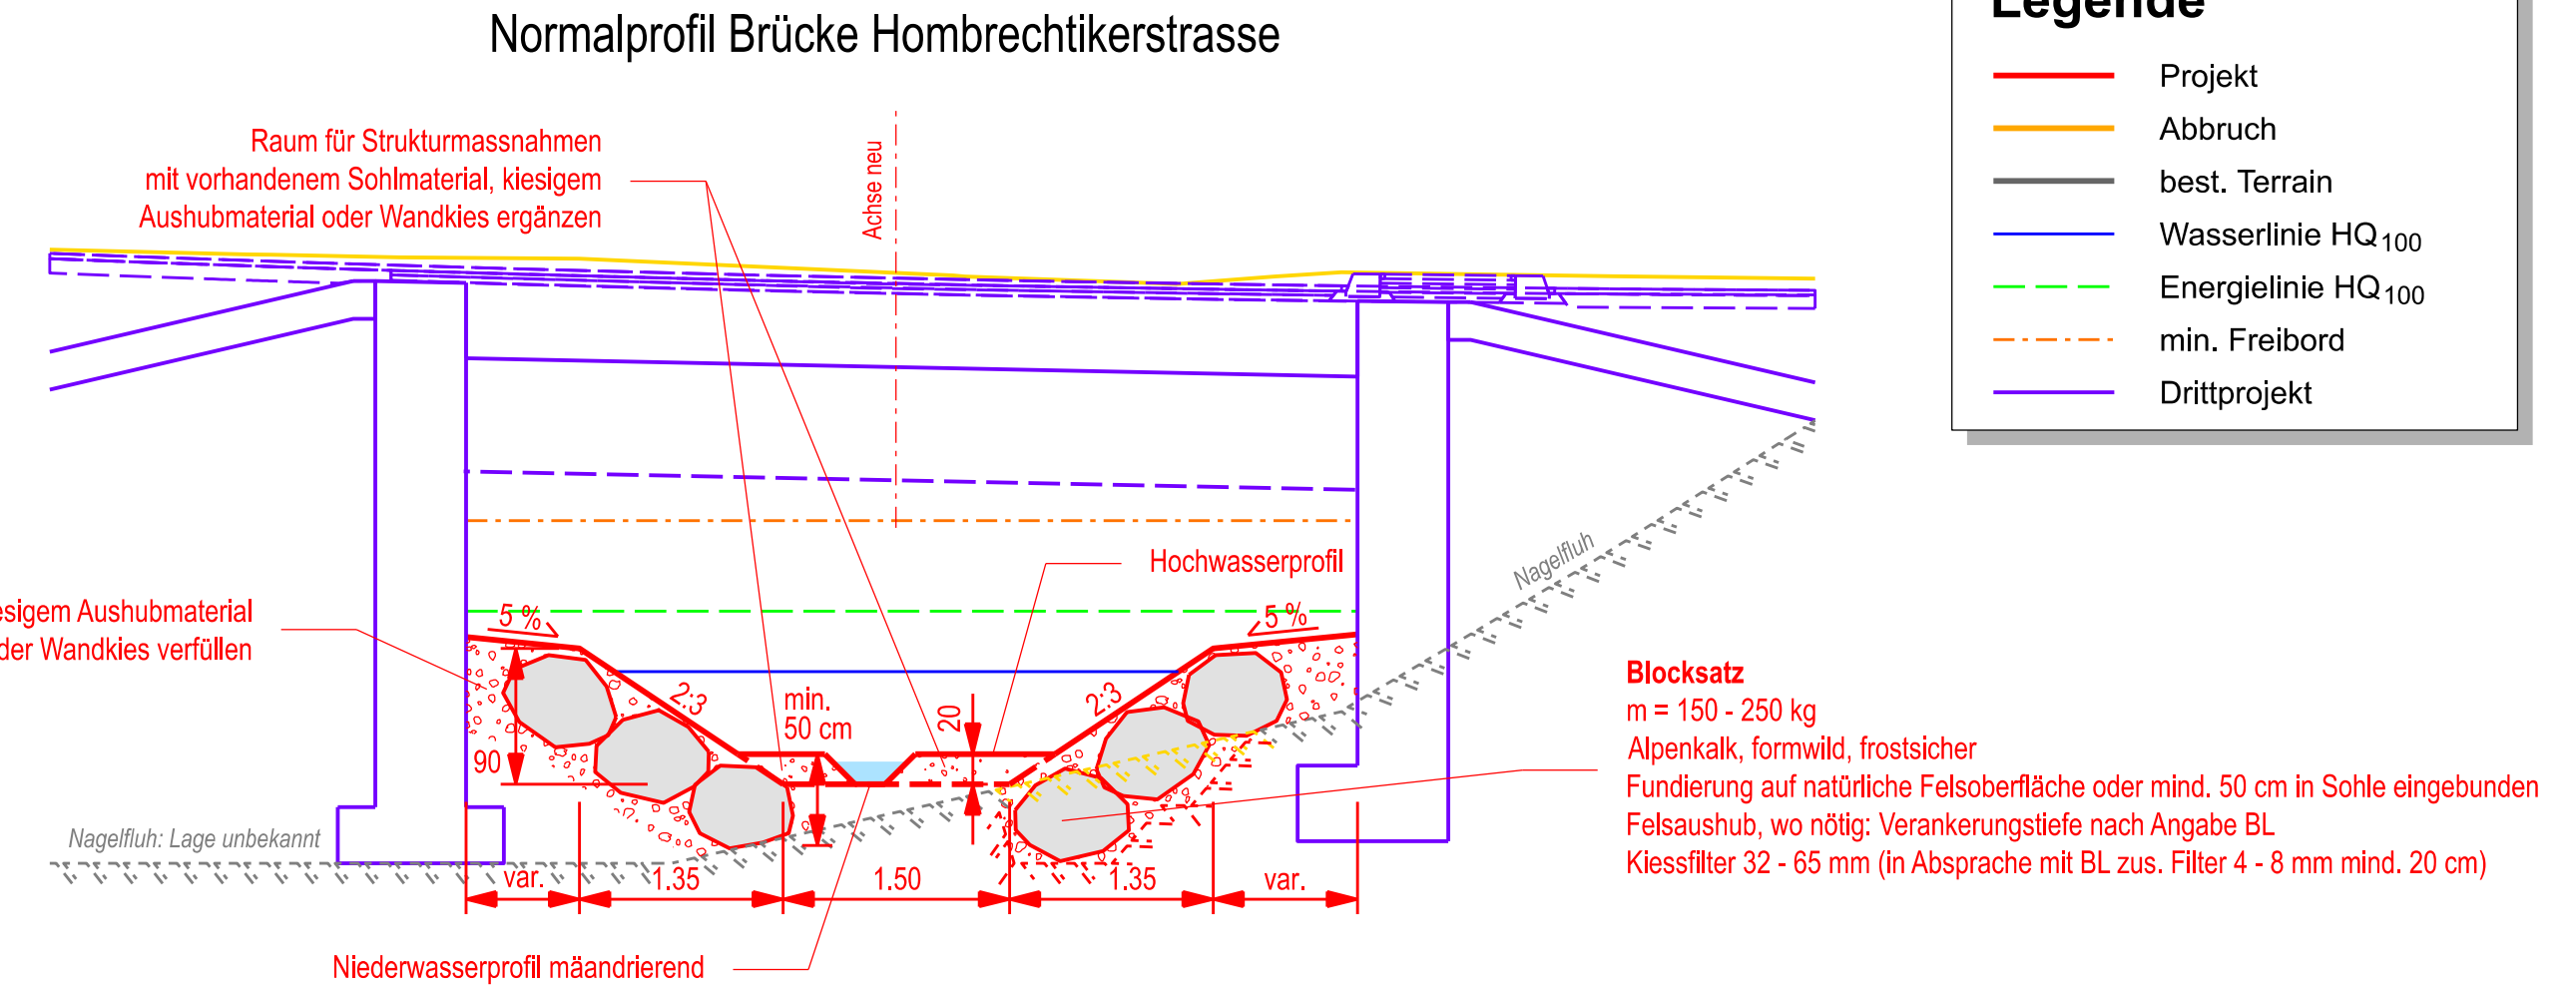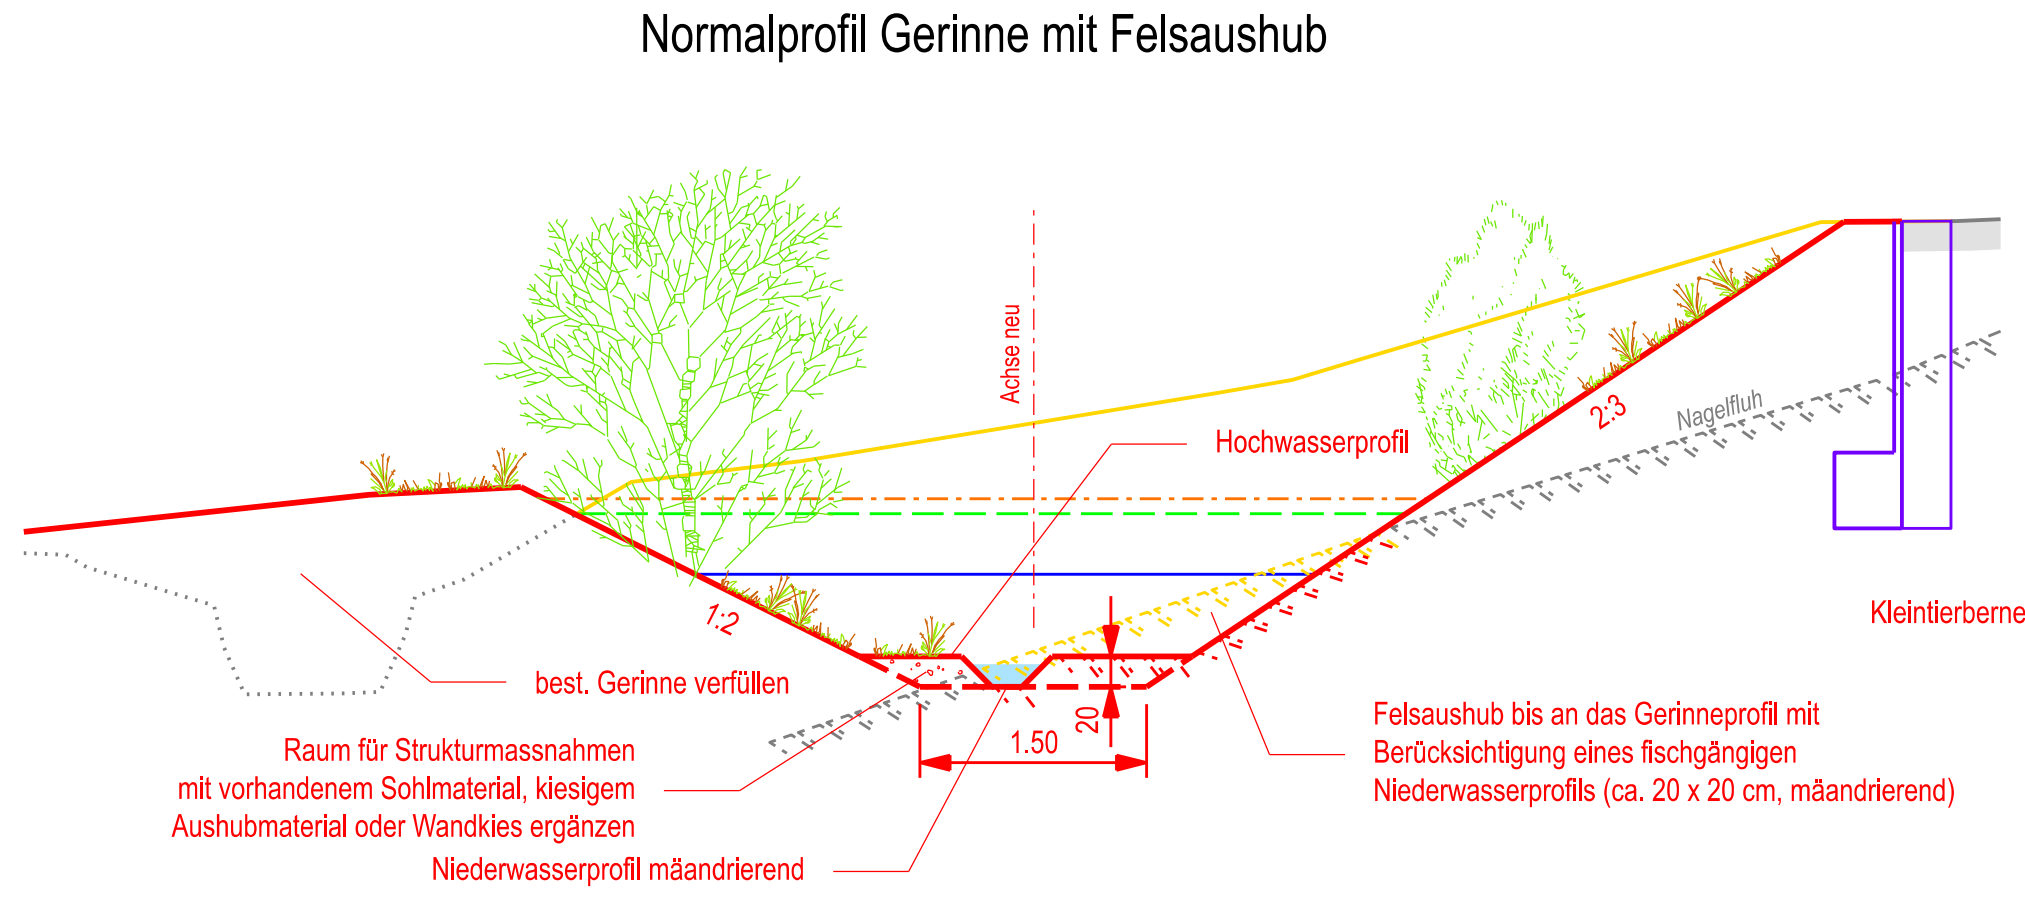

Legende

- Projekt
- Abbruch
- best. Terrain
- Wasserlinie HQ₁₀₀
- Energielinie HQ₁₀₀
- min. Freibord
- Drittprojekt

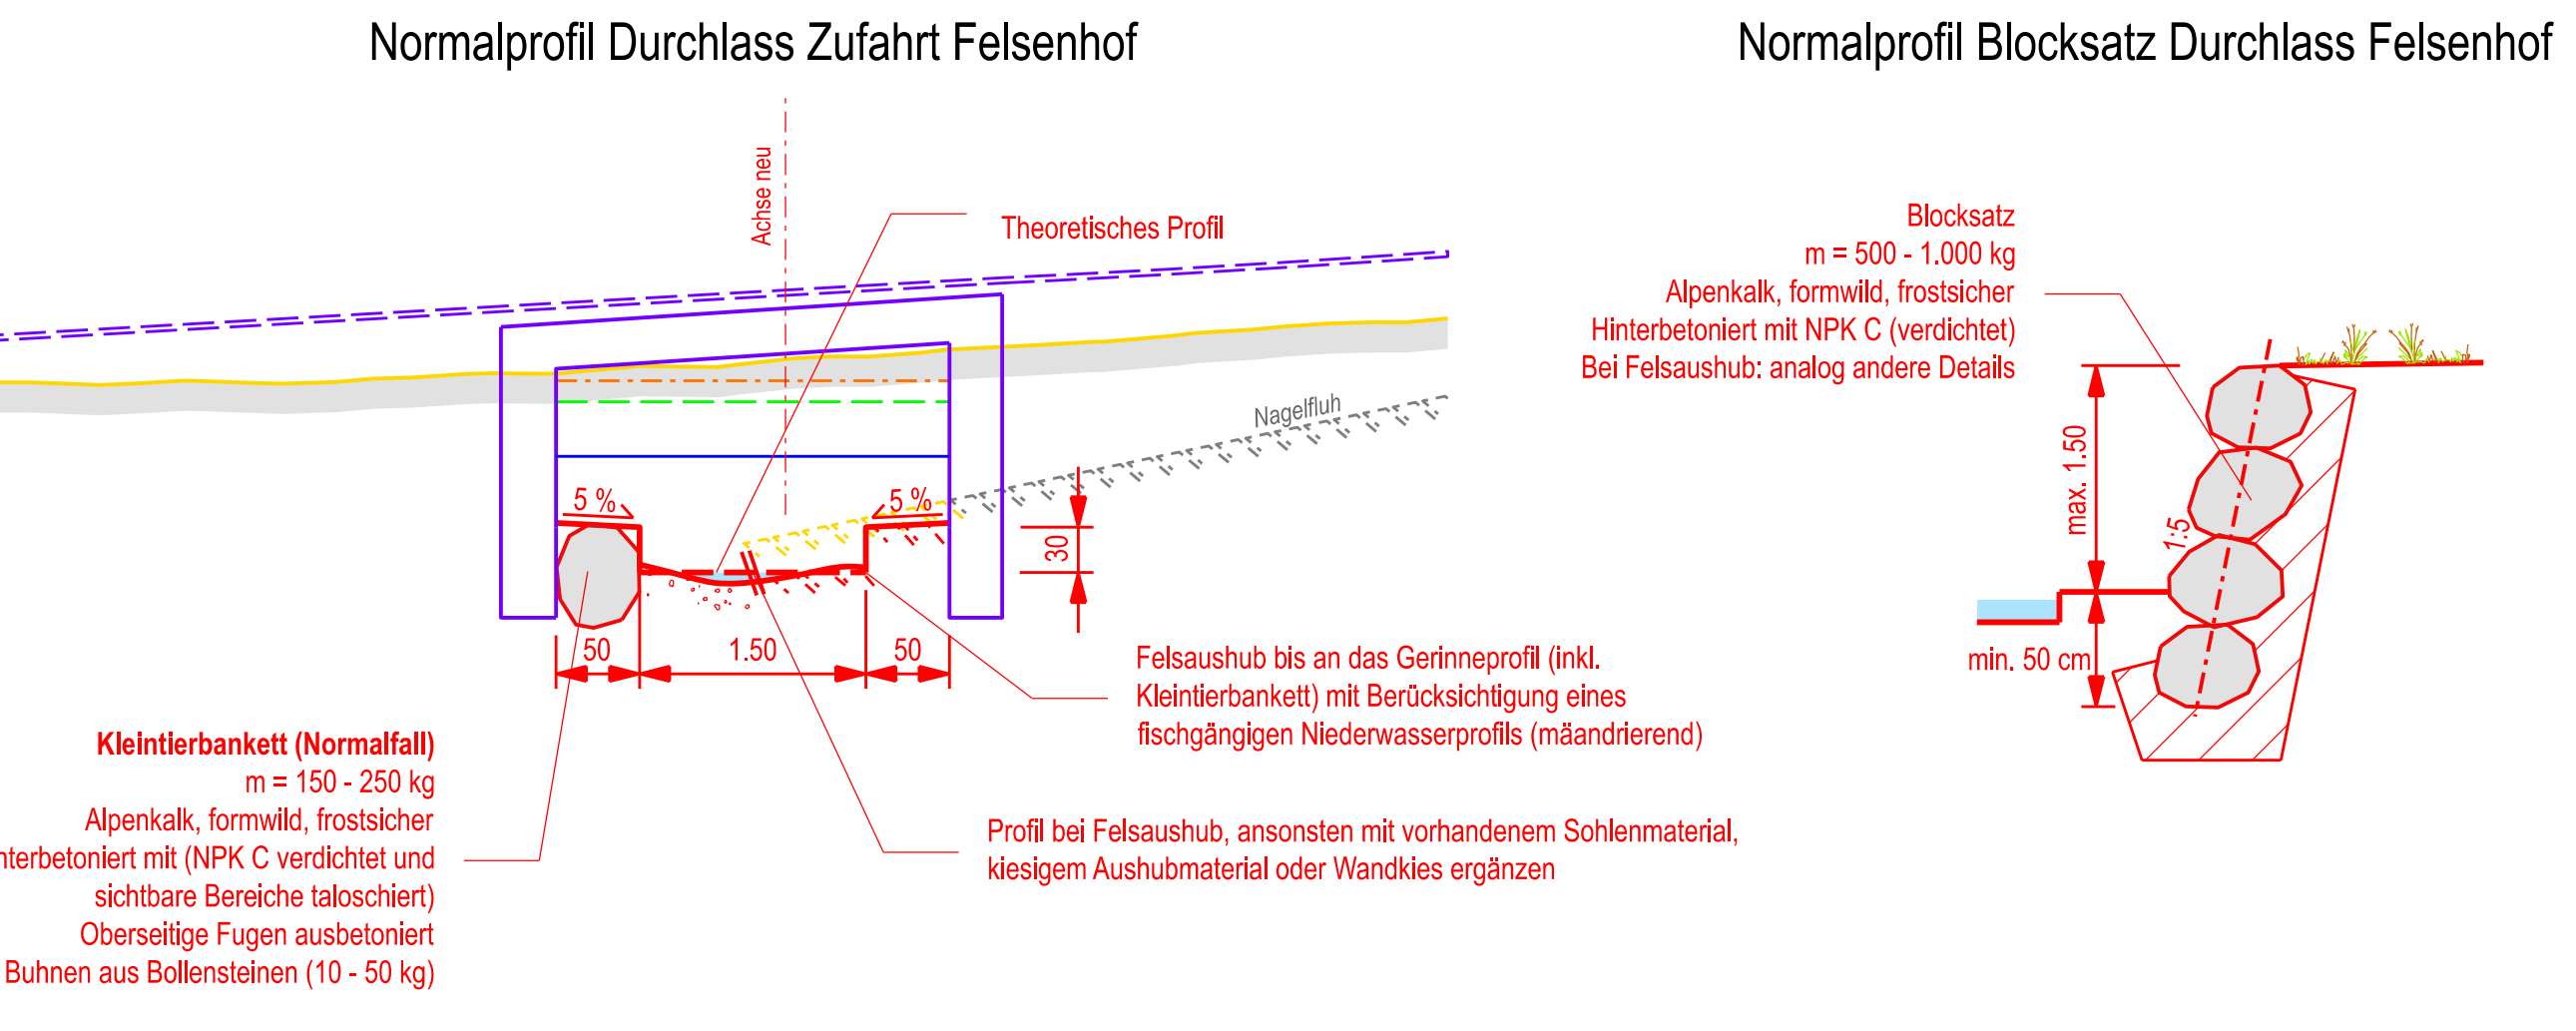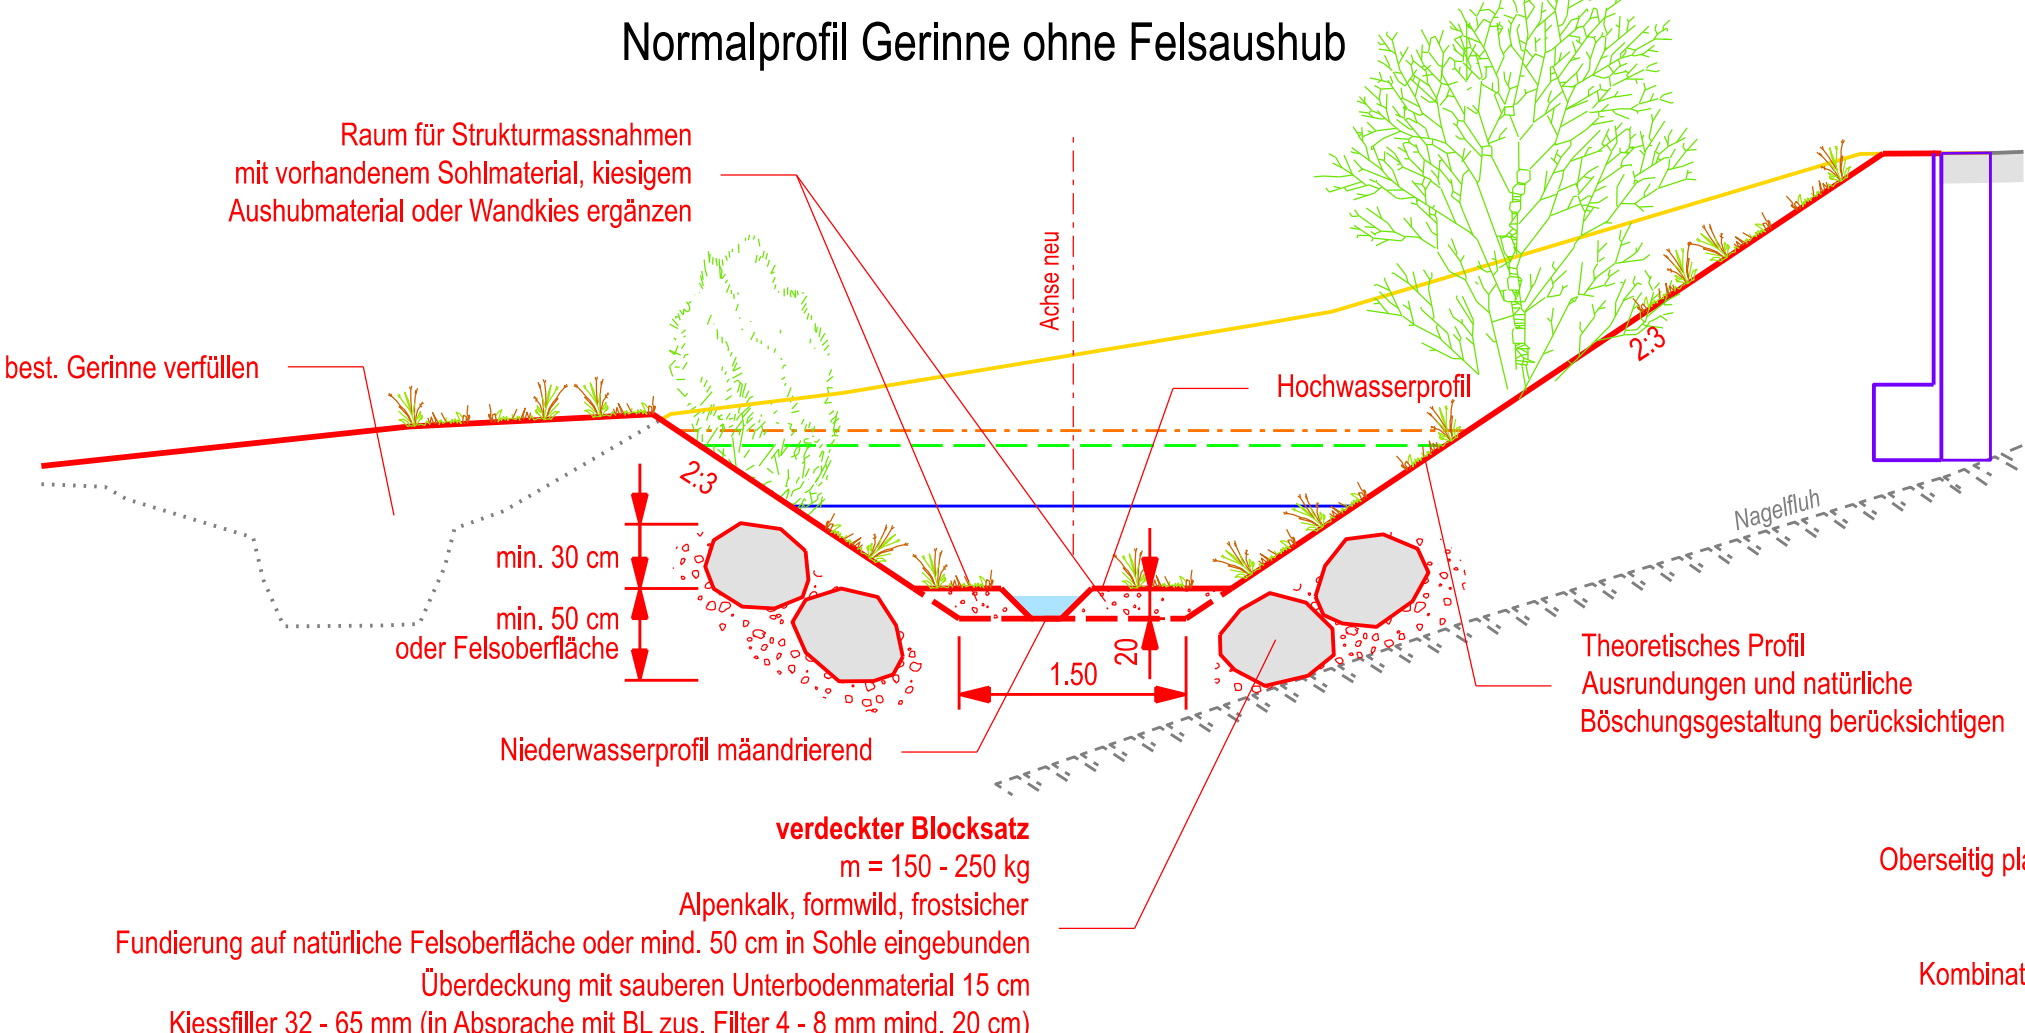

Kanton St.Gallen
Bau- und Umweltdepartement
Amt für Wasser und Energie

Wasserbau | Normalien | Nr. 3702
Schwellenbauwerk für kleine Fließgewässer
Projektergänzungen Felsenhofbach Hombrechtikerstrasse, Rapperswil-Jona
Situation

Längenprofil

Querprofil und Gestaltungsbeispiel

Falls notwendig: stufenweiser Felsaushub zur optimalen Anbindung von Schwellensteinen an den bestehenden

3702 Schwellenbauwerk.docx | 1. Juli 2017