


Signalisationsplan Totalsperrung Schachenstrasse Ausbau Spundwände

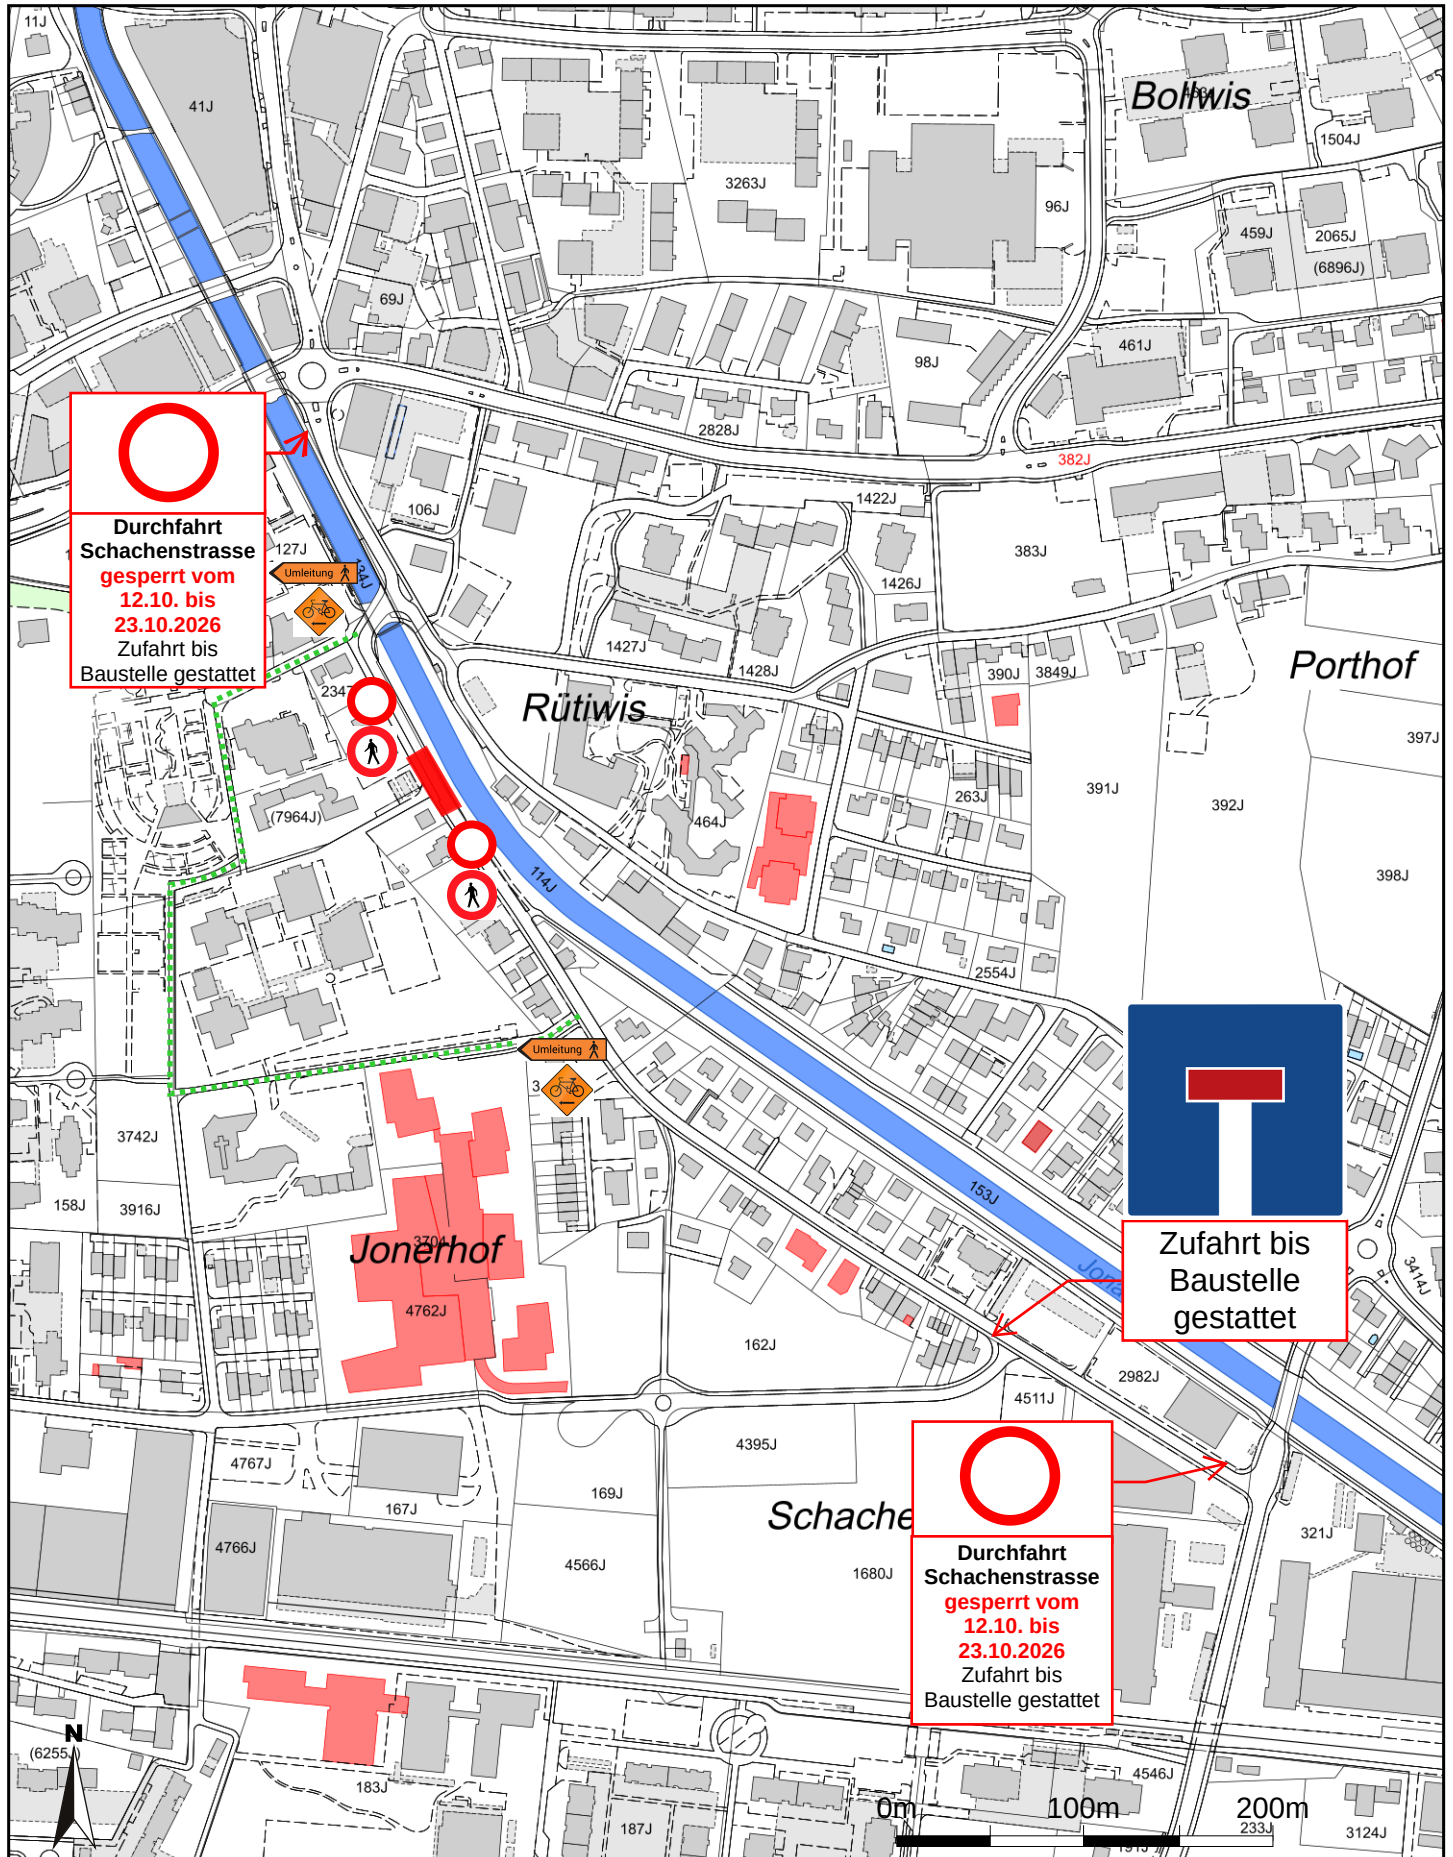

Masstab 1:4'000
Zentrumskoordinaten: 2'706'123, 1'231'675

Für die Richtigkeit und Aktualität der Daten wird keine Garantie übernommen.
Es gelten die Nutzungsbedingungen des Geoportals.

17.09.2026

Quelle: Amtliche Vermessung