


Anpassung Hombrechtikerstrasse, Ersatzneubau Brücke Felsenhofbach



Strassensperrung vom 4. Mai 2026 bis 30. Oktober 2026

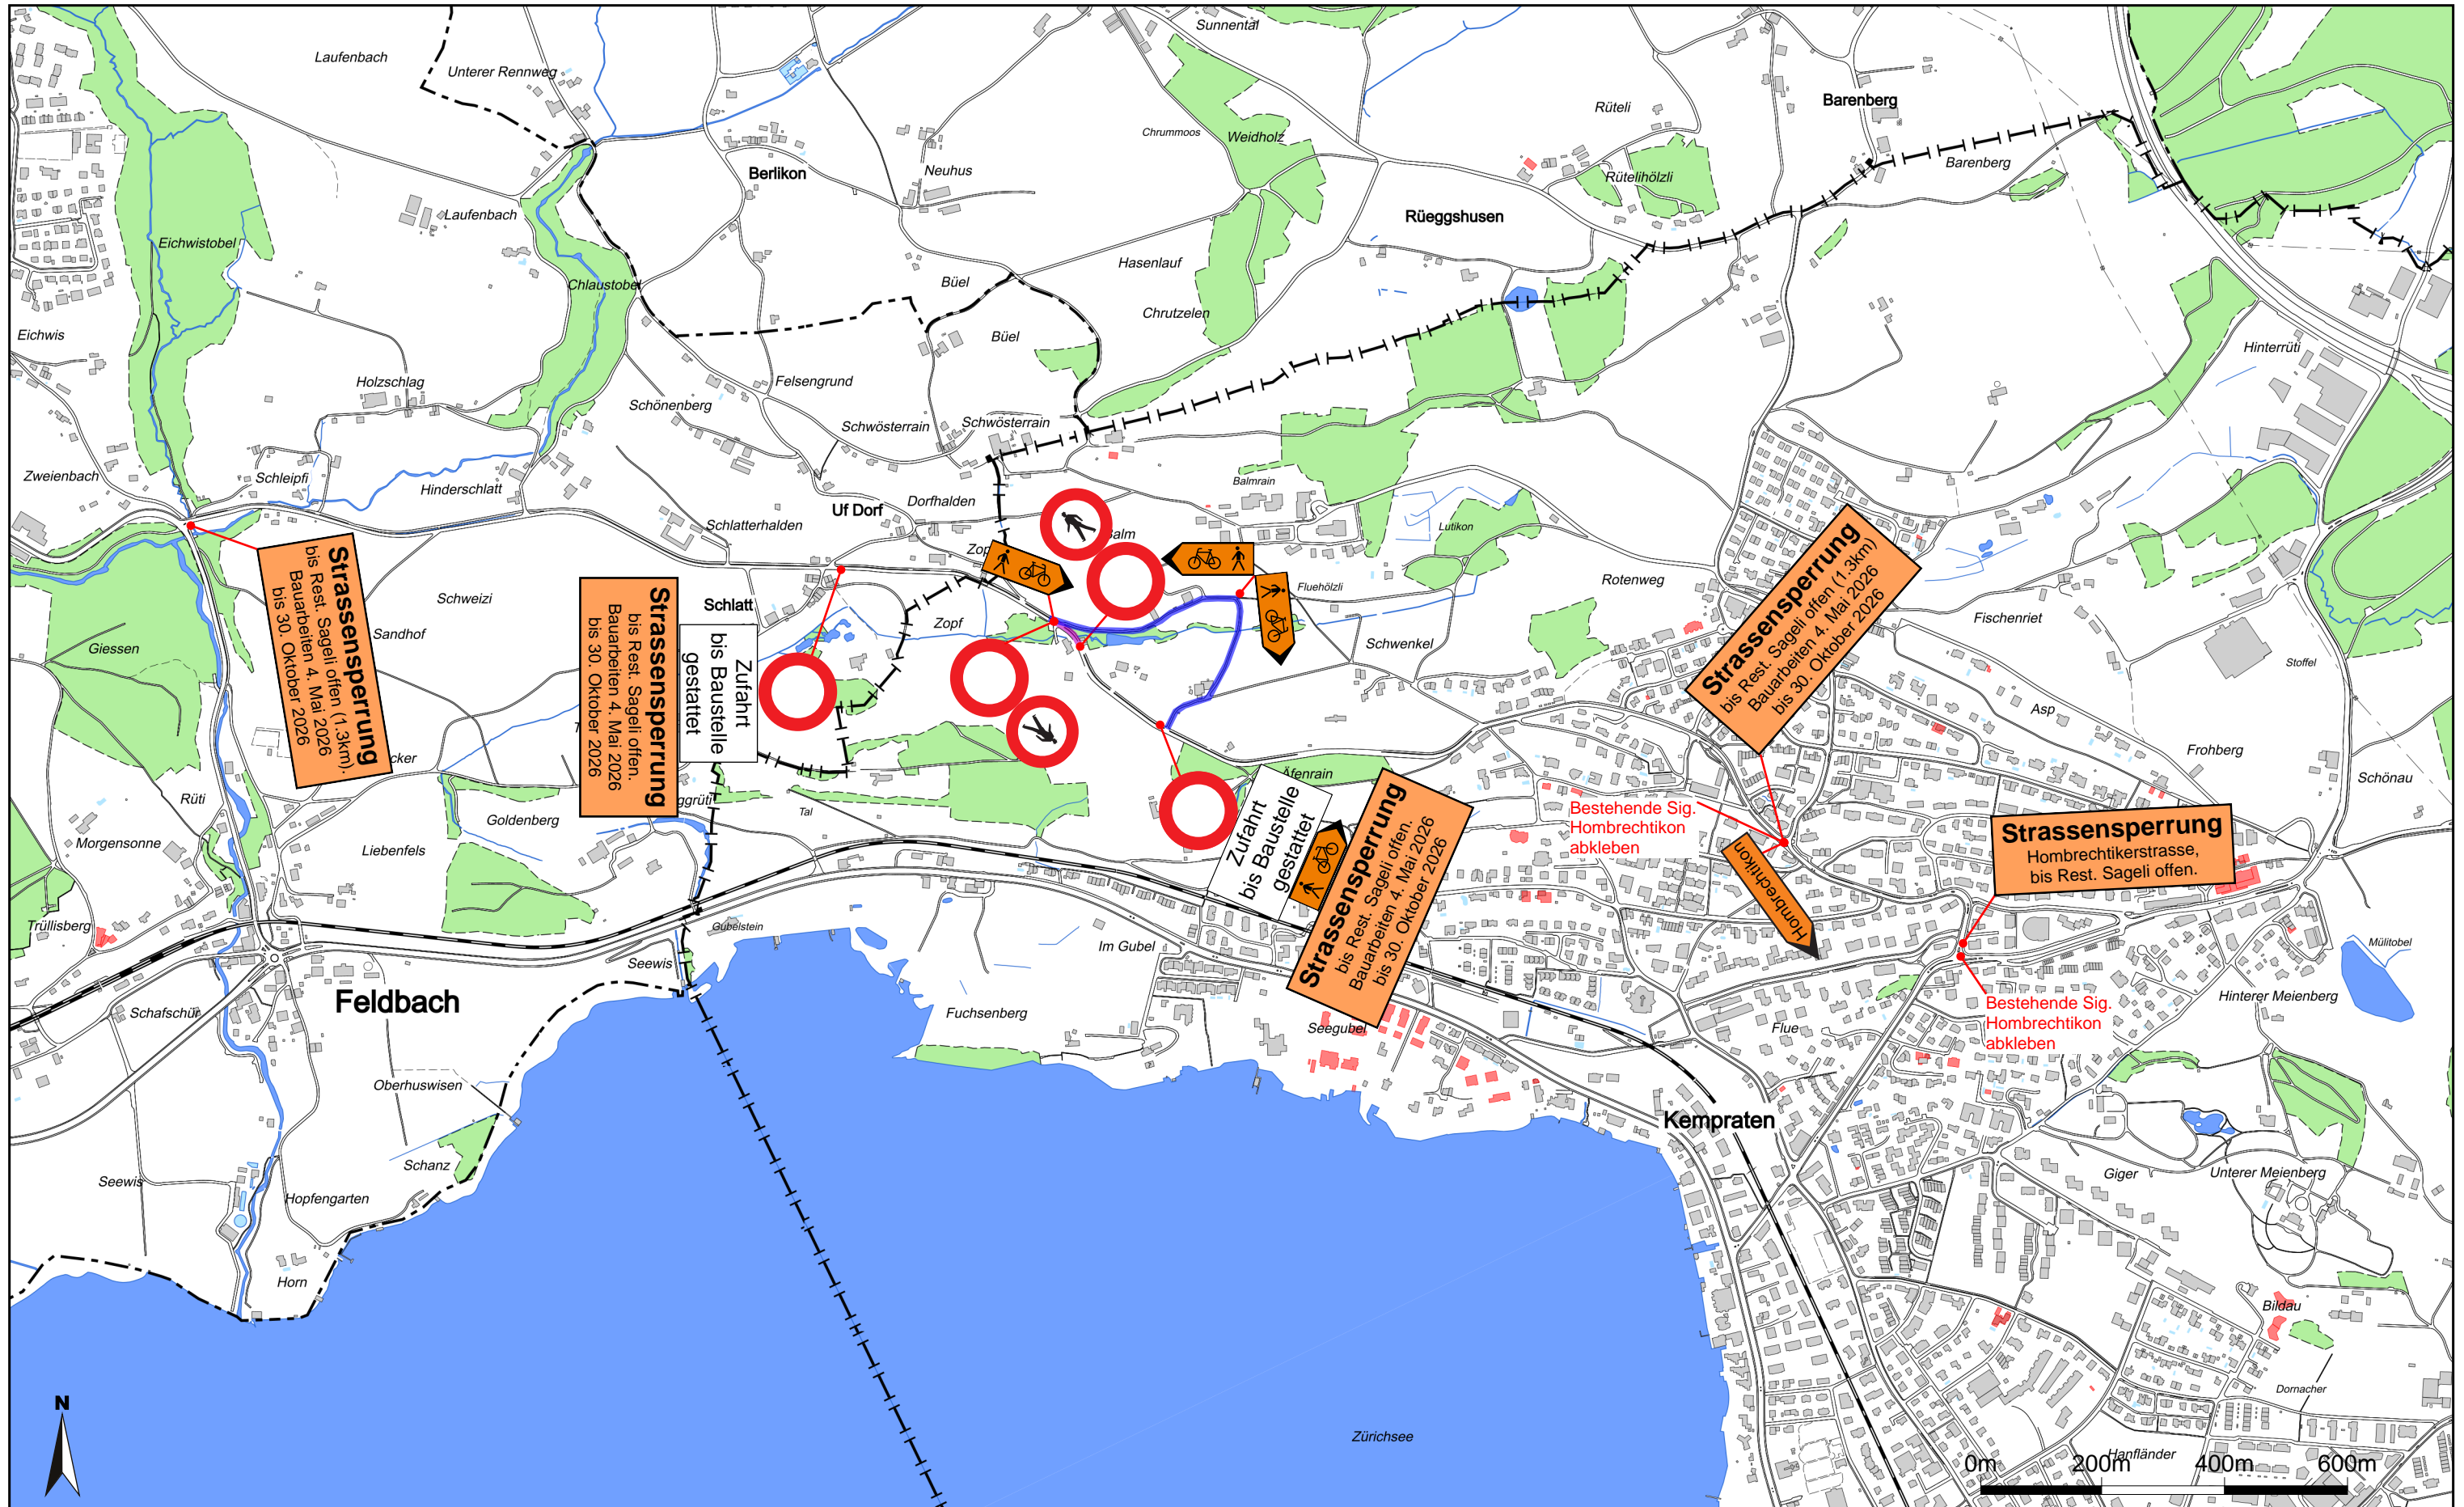

Masstab 1:10'000
Zentrumskoordinaten: 2'703'640, 1'233'272

Für die Richtigkeit und Aktualität der Daten wird keine Garantie übernommen.
Es gelten die Nutzungsbedingungen des Geoportals.
11.02.2026
Quelle: Amtliche Vermessung