

Kantonsstrasse

RMS-Kilometer

Gemeinde

Baubjekt

Plan, Massstab

Nr. 17, Amden - Uznach - Rapperswil-Jona

34.160 - 34.560

Rapperswil-Jona

Gestaltung St.Gallerstrasse/Feldlistrasse

Situation 1:500

Projektverfasser

Tiefbauamt Kanton St.Gallen
Strassen- und Kunstbauten
Strassenbau Neuhaus
Tunnelstrasse 1
8732 Neuhaus
T 058 229 95 95
www.tiefbau.sg.ch

Genehmigungsvermerke

vom TBA freigegeben

Plan

02.04

Projekt

B52.3.017.534

Mn/FGS

FinV

Ausfertigung für

Entwurf

SuT

Gezeichnet

SuT

Geprüft

Hub

Datum

Mai 2016

Vorstudie

Vorprojekt

Bauprojekt

Genehmigungs- / Auflageprojekt

Ausschreibung

Ausführungsprojekt


Dok. des ausgeführten Werks

Format

45 x 126cm

Fläche

0.567 m²

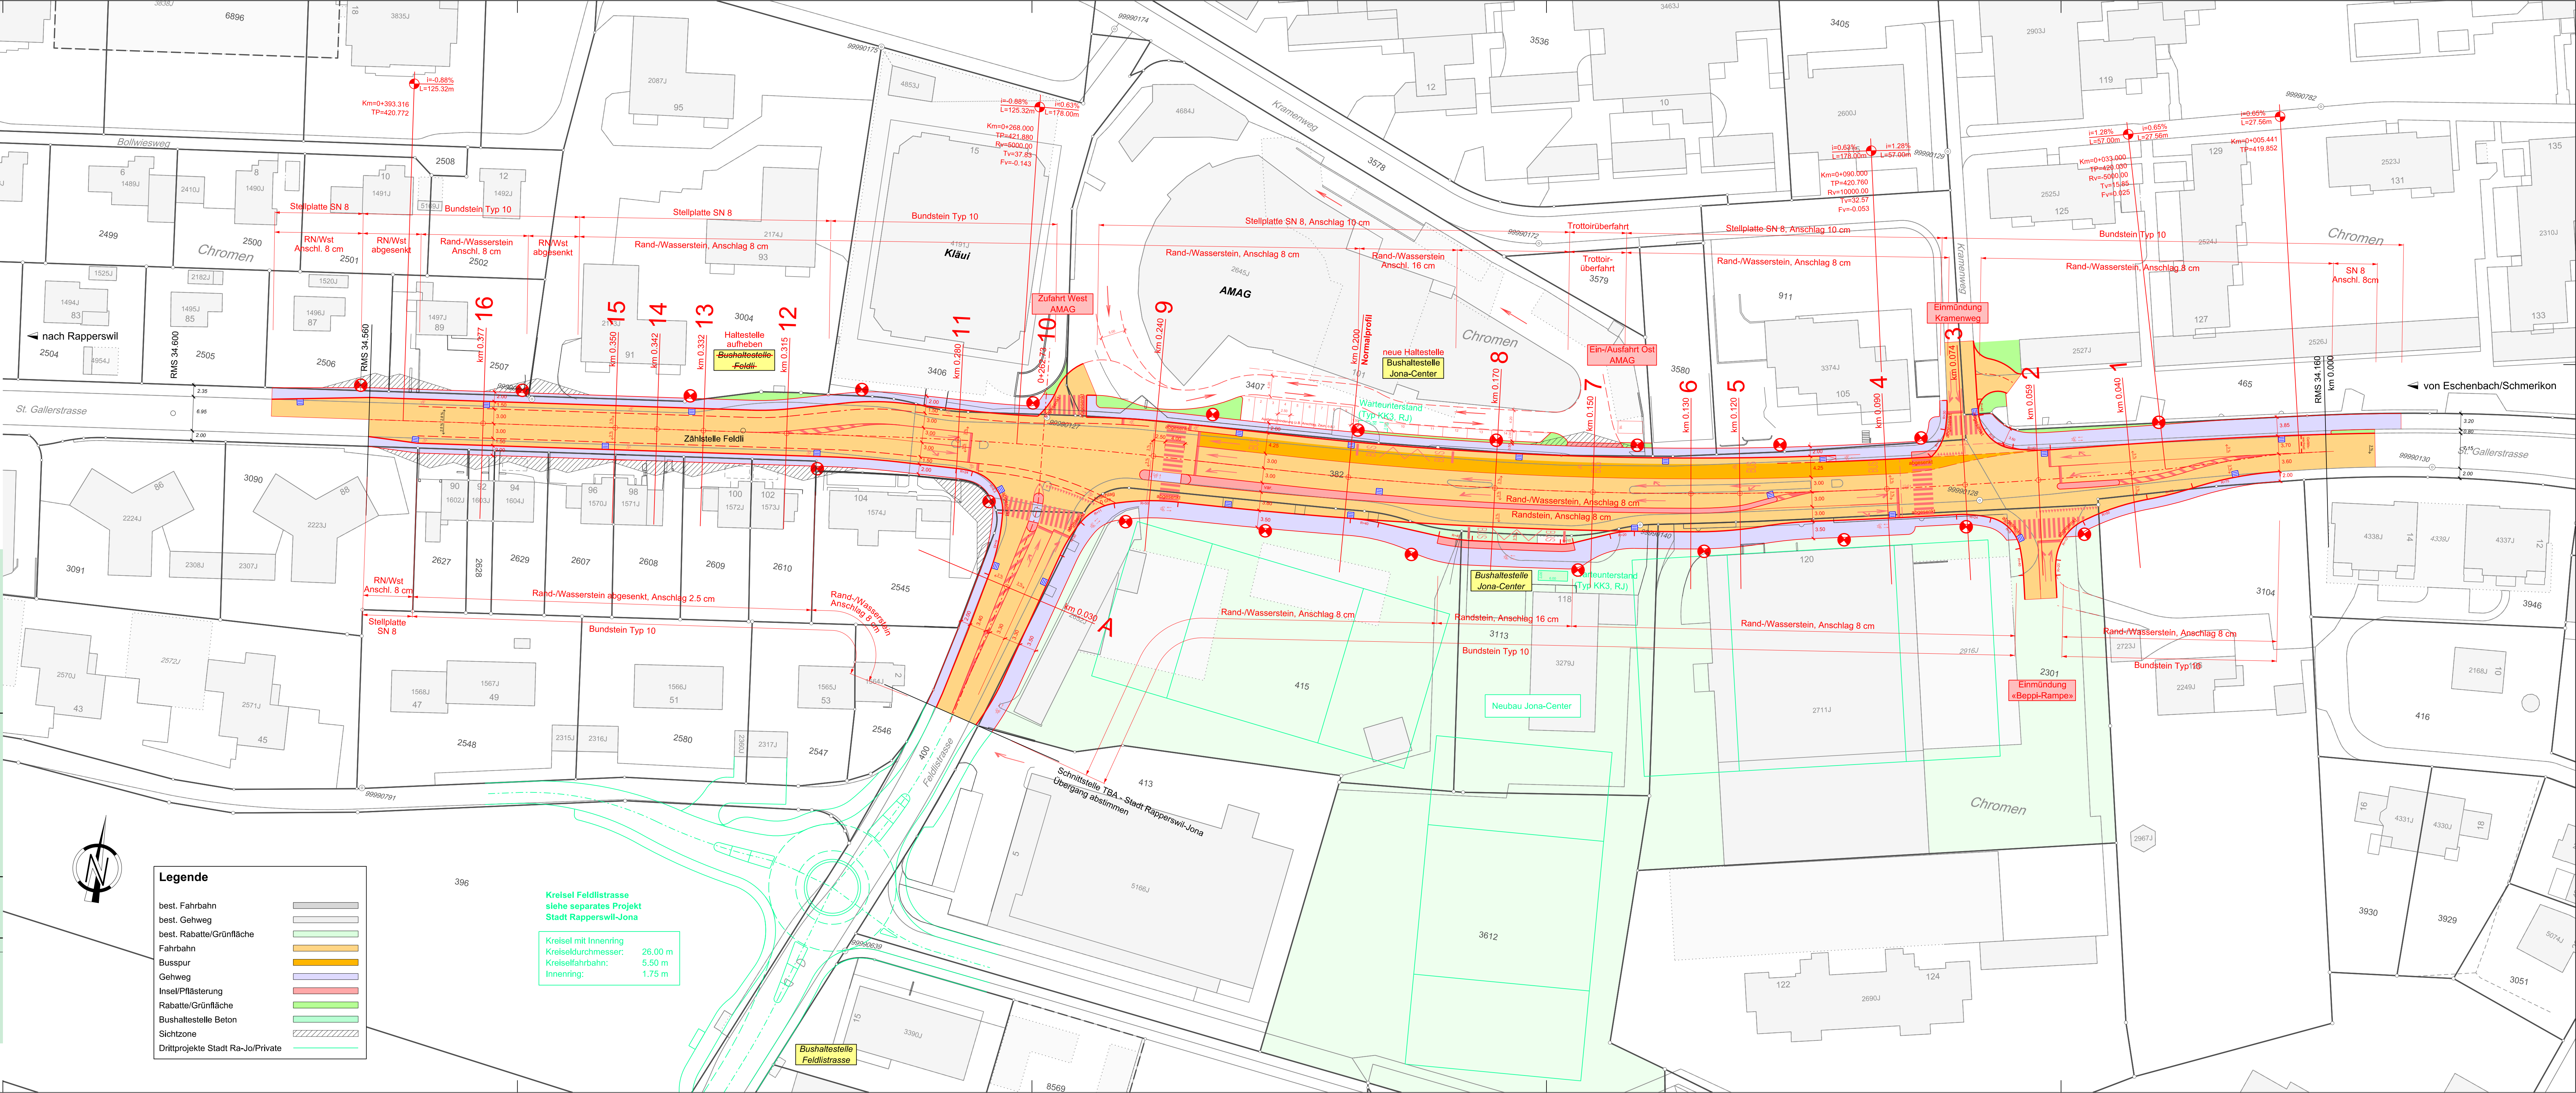

Legende

best. Fahrbahn

best. Gehweg

best. Rabatte/Grünfläche

Fahrbahn

Busspur

Gehweg

Insel/Pflasterung

Rabatte/Grünfläche

Bushaltestelle Beton

Sichtzone

Drittprojekte Stadt Ra-Jo/Private

Kreisel Feldlistrasse
siehe separates Projekt
Stadt Rapperswil-Jona

Kreisel mit Innenring
Kreisel Durchmesser: 26.00 m
Kreisel Fahrbahn: 5.50 m
Innenring: 1.75 m