



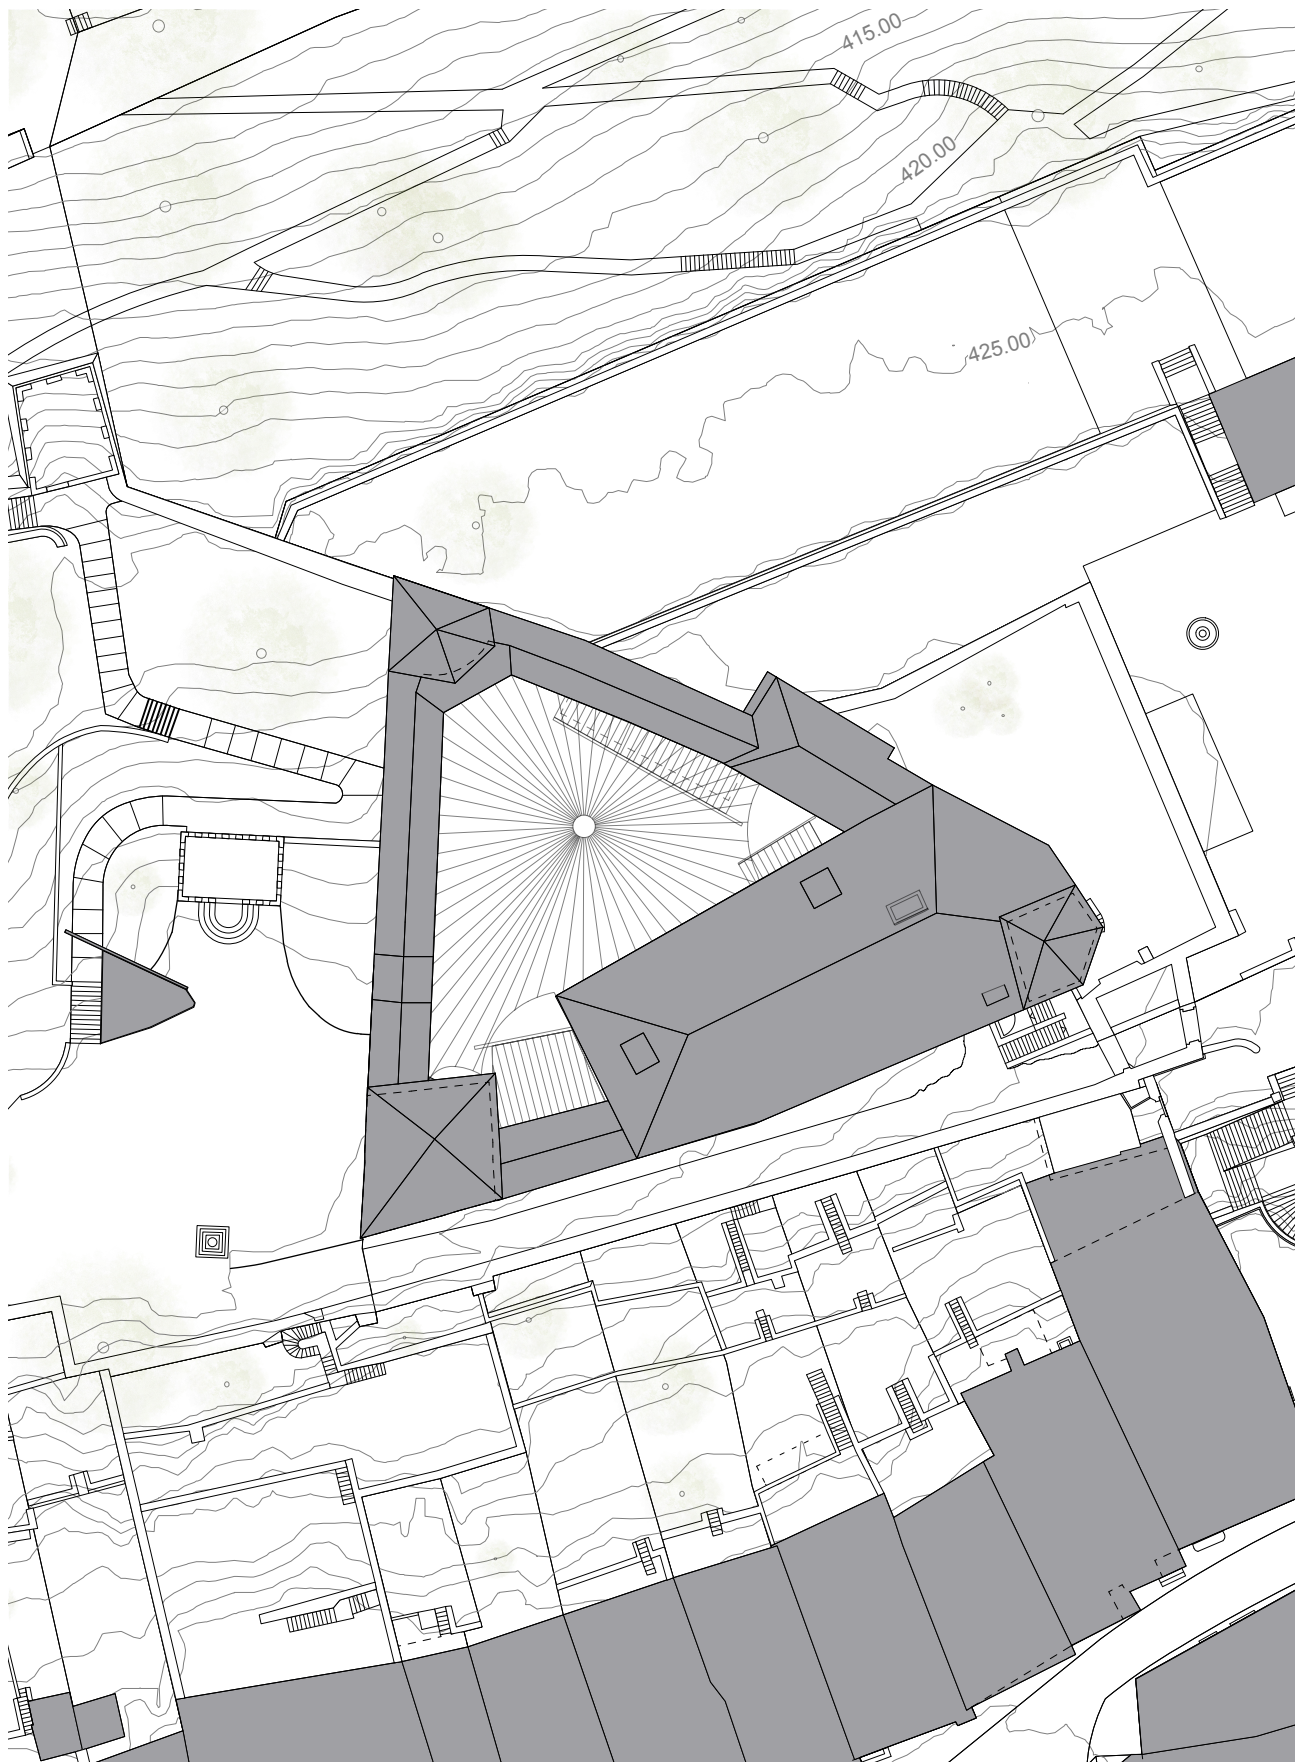


Situation, M 1/500

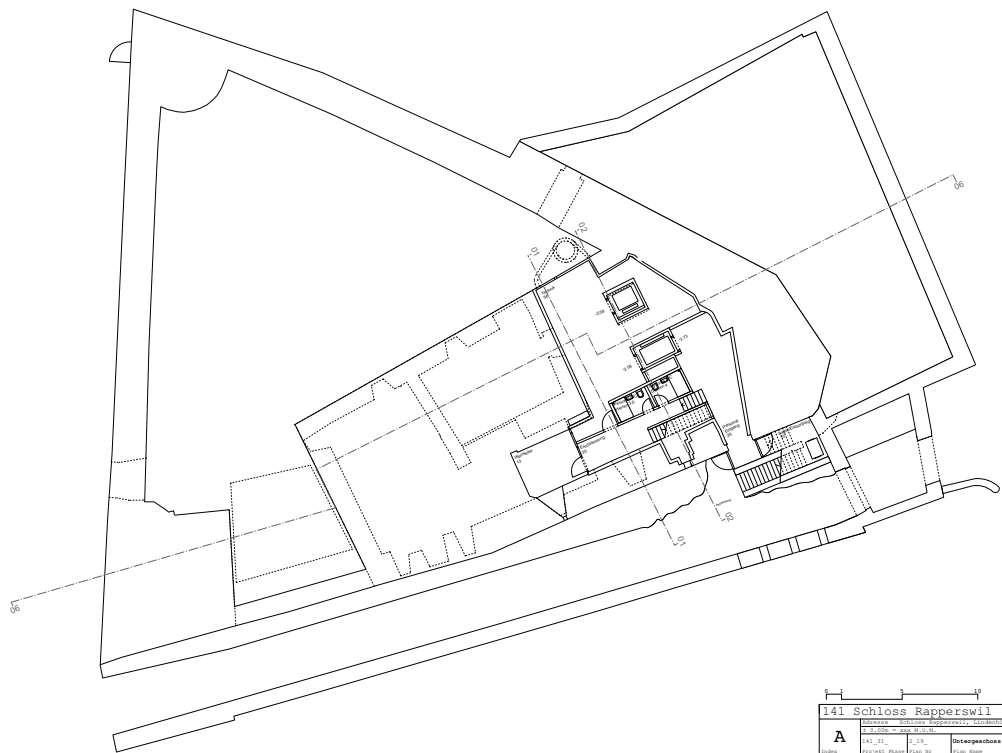


141 Schloss Rapperswil			

Untergeschoss, M 1/500

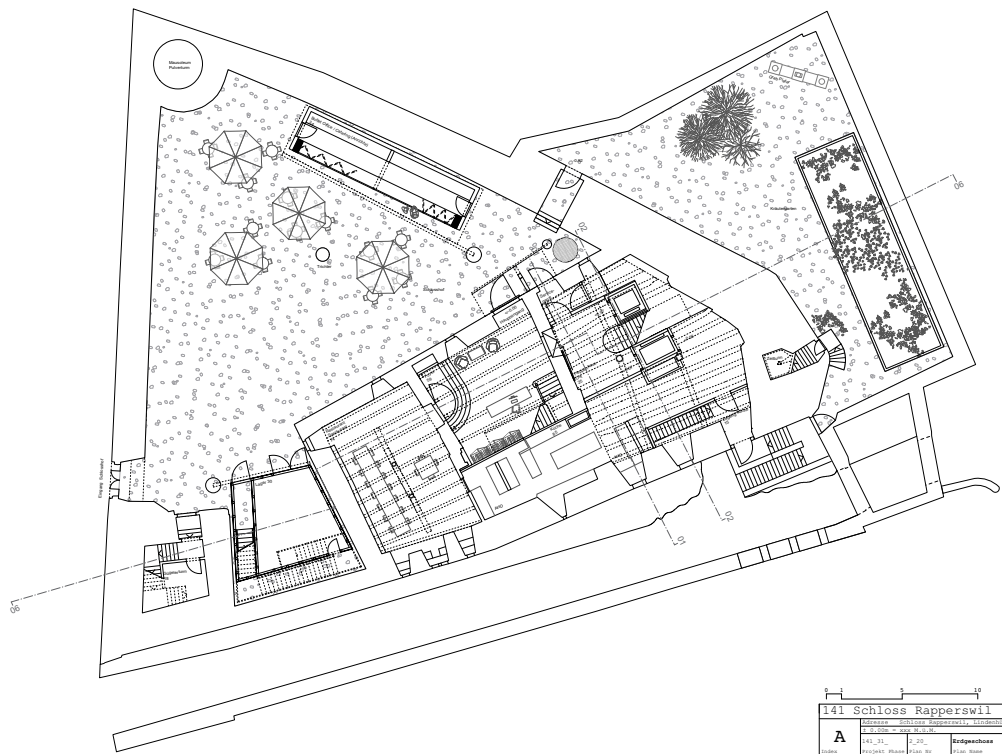


141 Schloss Rapperswil			

Erdgeschoss, M 1/500

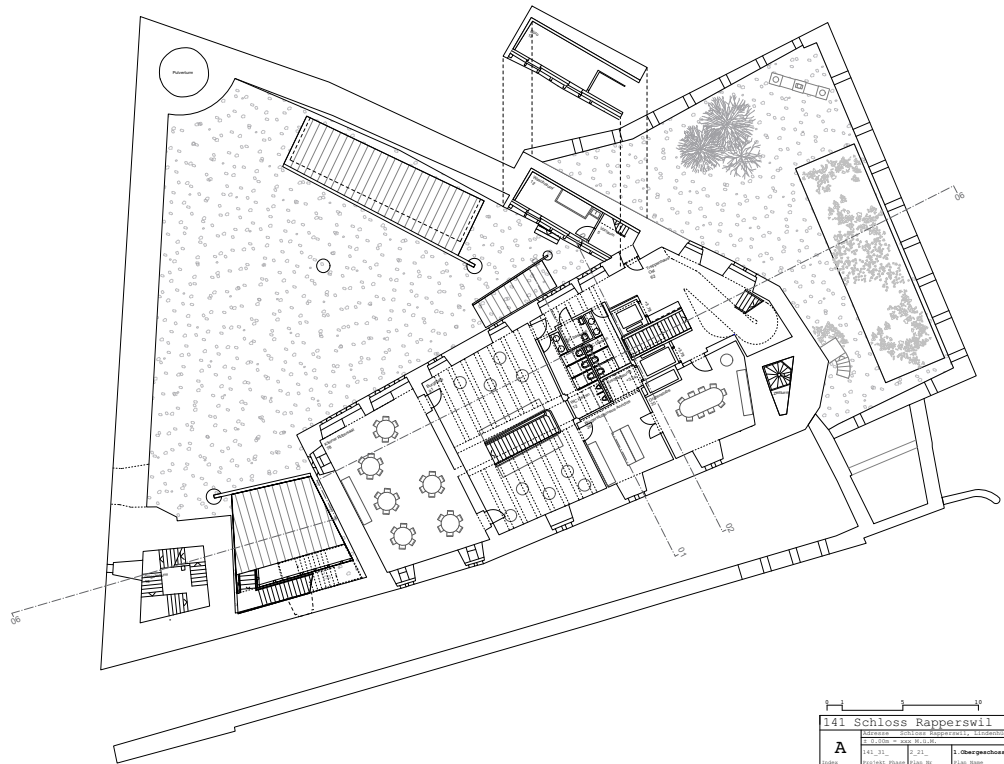


141 Schloss Rapperswil			
Schloss Rapperswil, Rapperswil, Kanton St. Gallen, Schweiz			
1. Obergeschoss			
A	141_31	1.31	1.31
Vorgezeichnet			

1. Obergeschoss, M 1/500

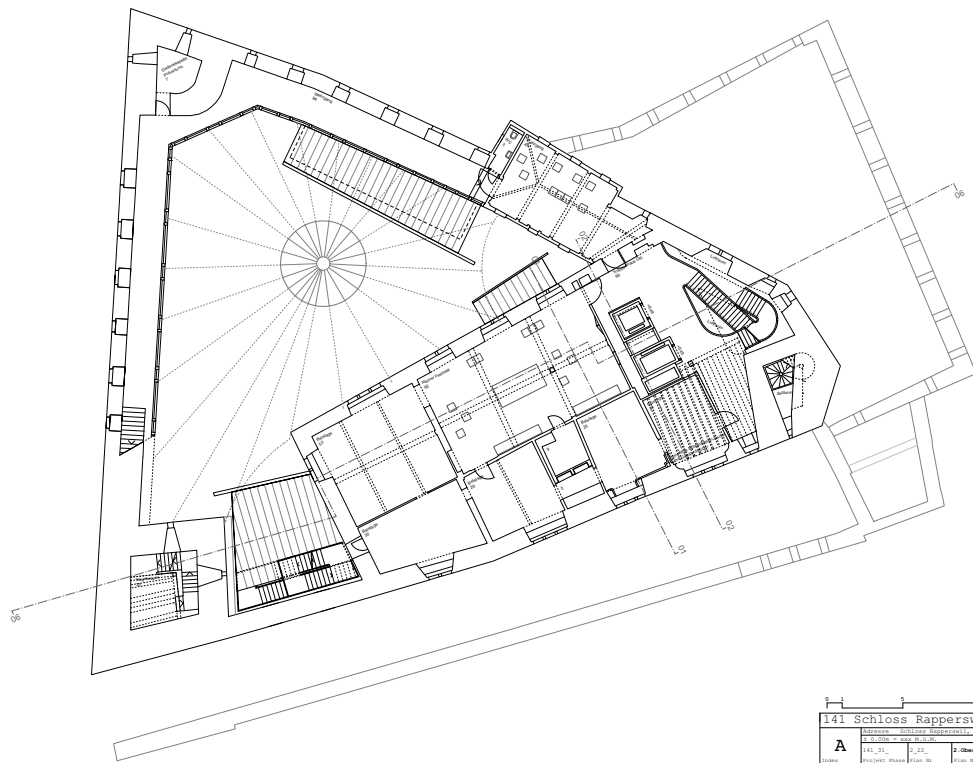


141 Schloss Rapperswil			
Schloss Rapperswil, Rapperswil, Kanton St. Gallen, Schweiz			
2. Obergeschoss			
A	141_32	2.32	2.32
Vorgezeichnet			

2. Obergeschoss, M 1/500

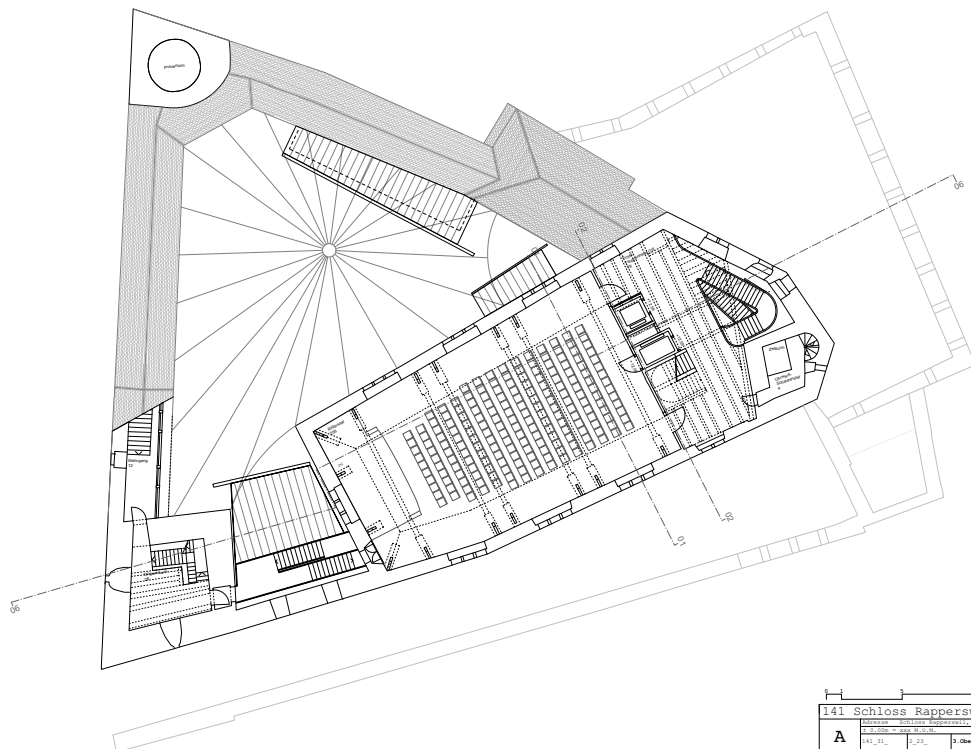


141 Schloss Rapperswil			

3. Obergeschoss, M 1/500

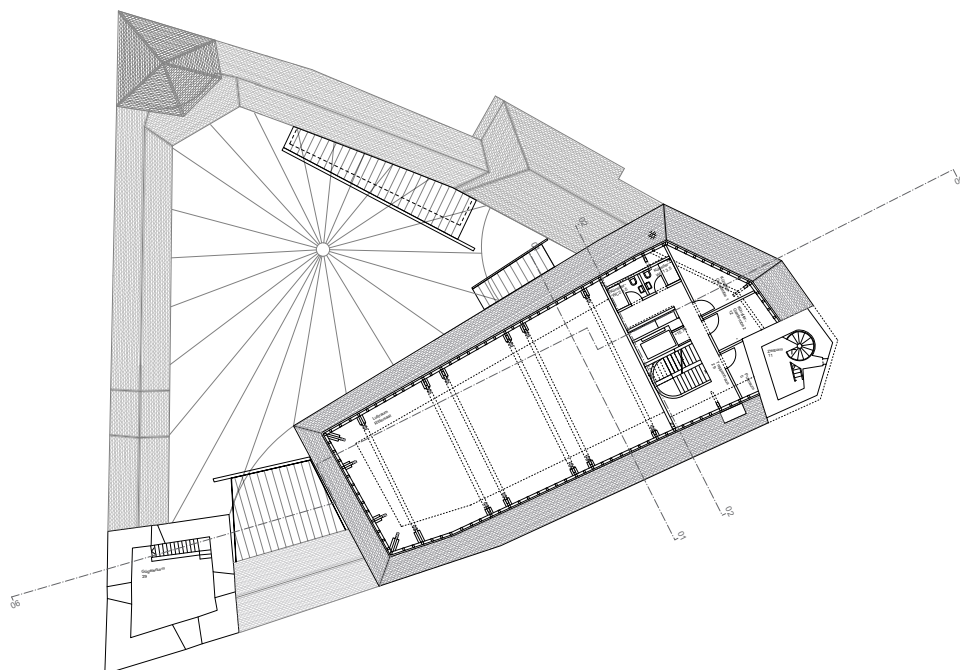



141 Schloss Rapperswil			

4. Obergeschoss (Zwischengeschoss), M 1/500

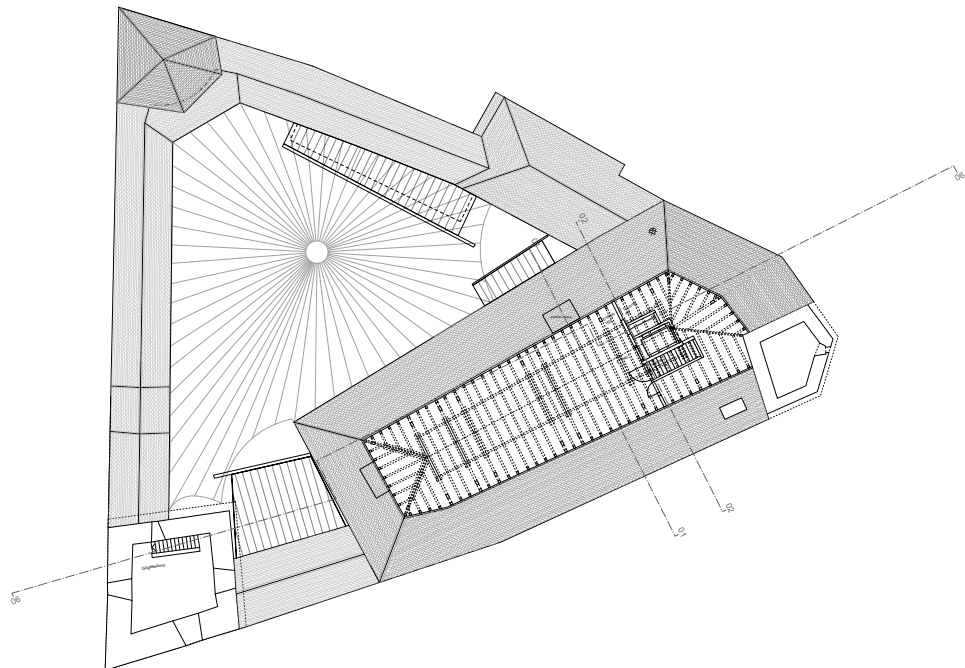

Dachgeschoss, M 1/500

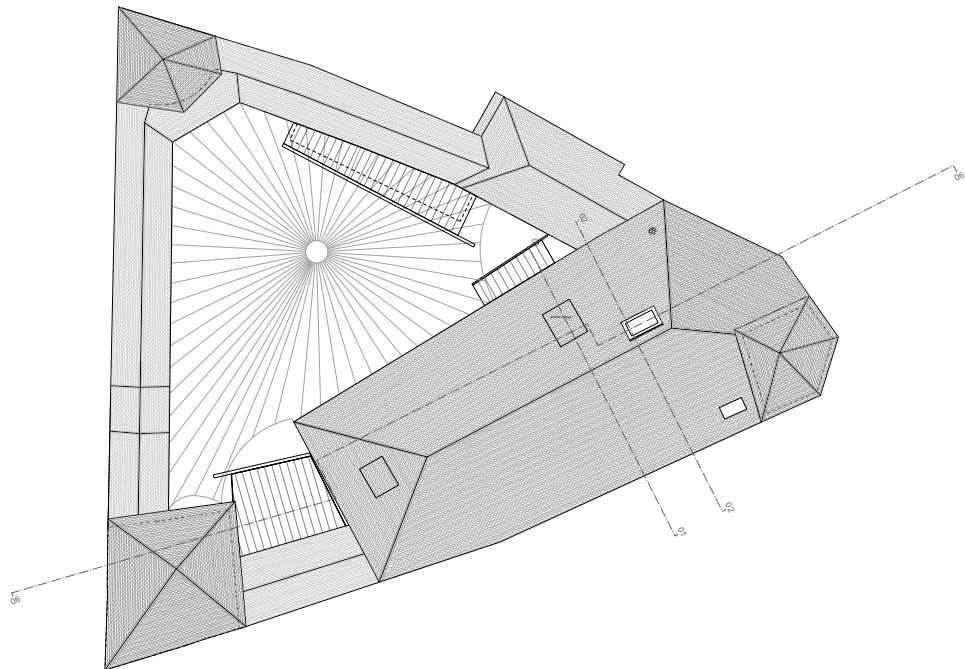

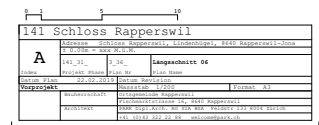[illegible]




Querschnitt 01, M 1/500

141 Schloss Rapperswil	
A	
141_31	Querschmitt 01
141_32	
141_33	
Querschnitt 02, M 1/500

	A	B	C	D
141 Schloss Rapperswil				
Adresse Schloss Rapperswil, Lindenhofg., 8640 Rapperswil-Jona				

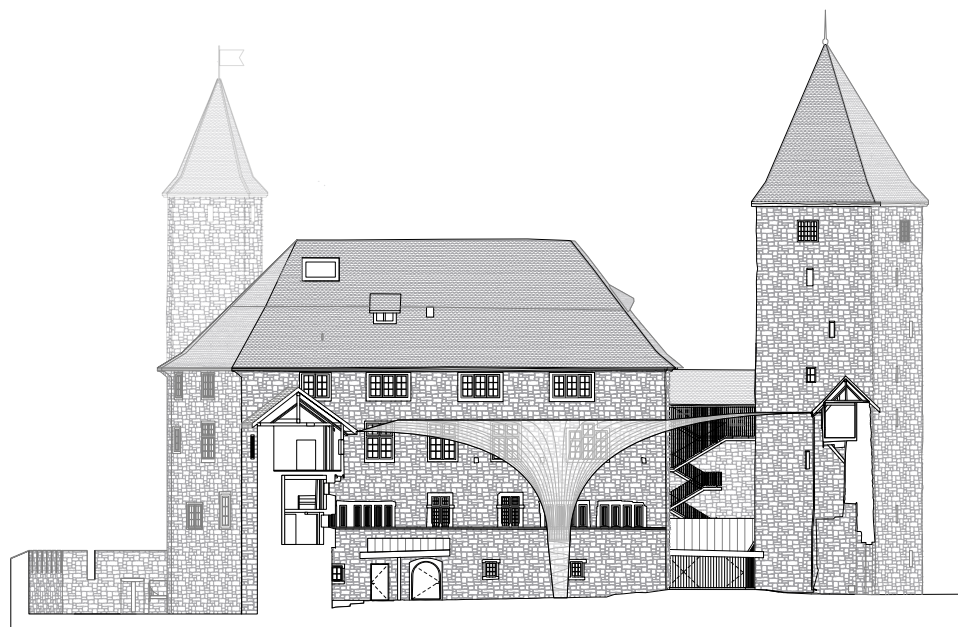

Ansicht Nordwest, M 1/500

141 Schloss Rapperswil			
Schloss Rapperswil, Rapperswil, Kanton St. Gallen, Schweiz			
A	141_101	141_101	Schnitt NW
Zeichner	Architekt	Zeichner	141_101

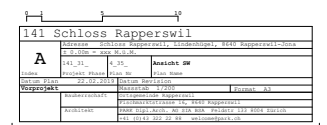[illegible]