




Überbauungsplan «Meienhalde», Rapperswil-Jona					
Datum	Gez.	Grösse	Revision	Rev.Plan	Ablage
24.02.2015	MA	84 x 30			
Wegleitende Schnittpläne				1 : 500	
neopol architekten gmbh Geibelstrasse 35 CH - 8037 Zürich T +41 43 534 82 90 F +41 43 535 33 29 info@neopol-arch.ch www.neopol-arch.ch			Plan-Nr.	511	
			Parzellen Nr. 2536J		

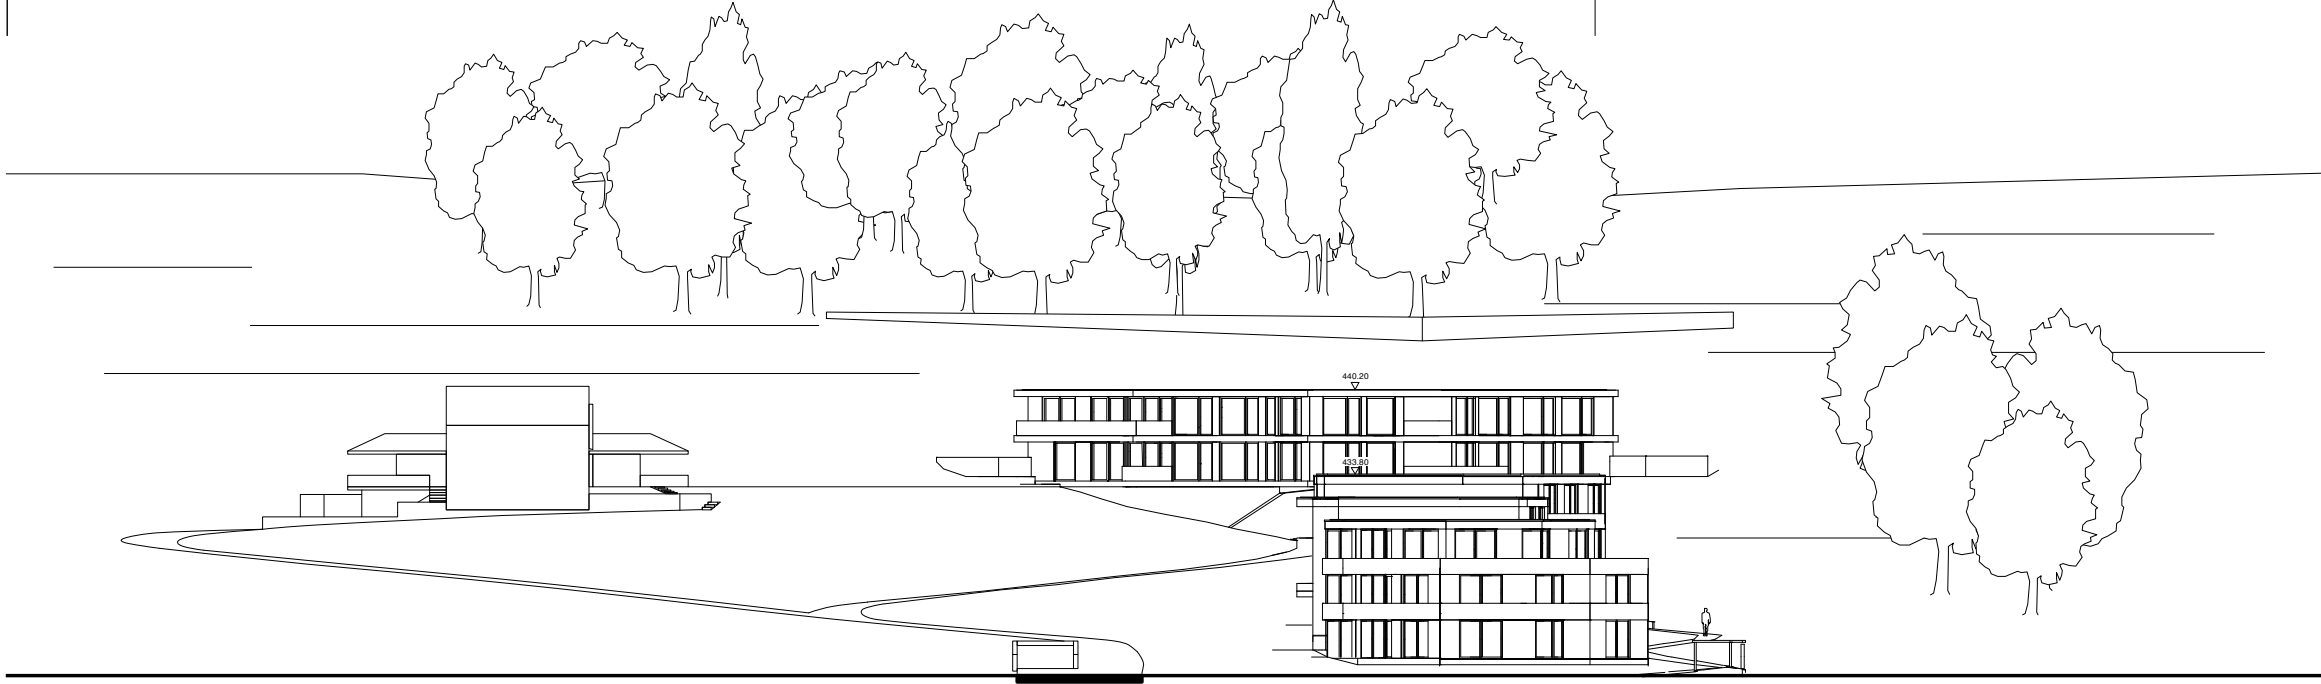


Schnitt 1 - 1

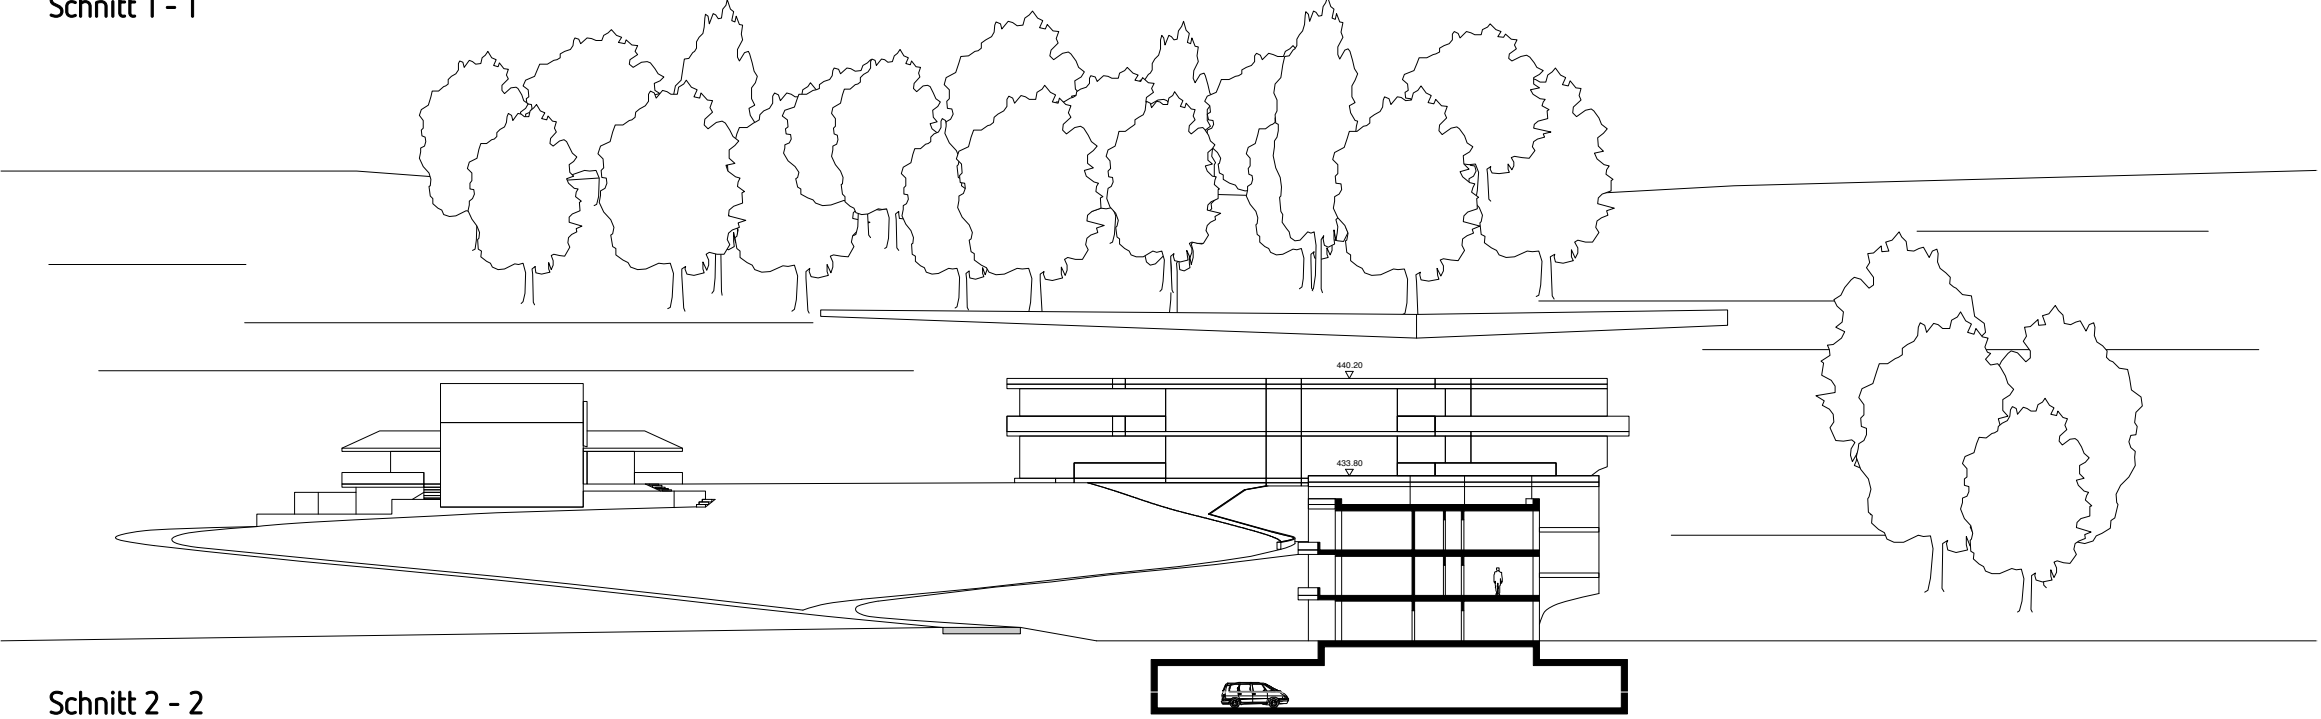


Schnitt 2 - 2

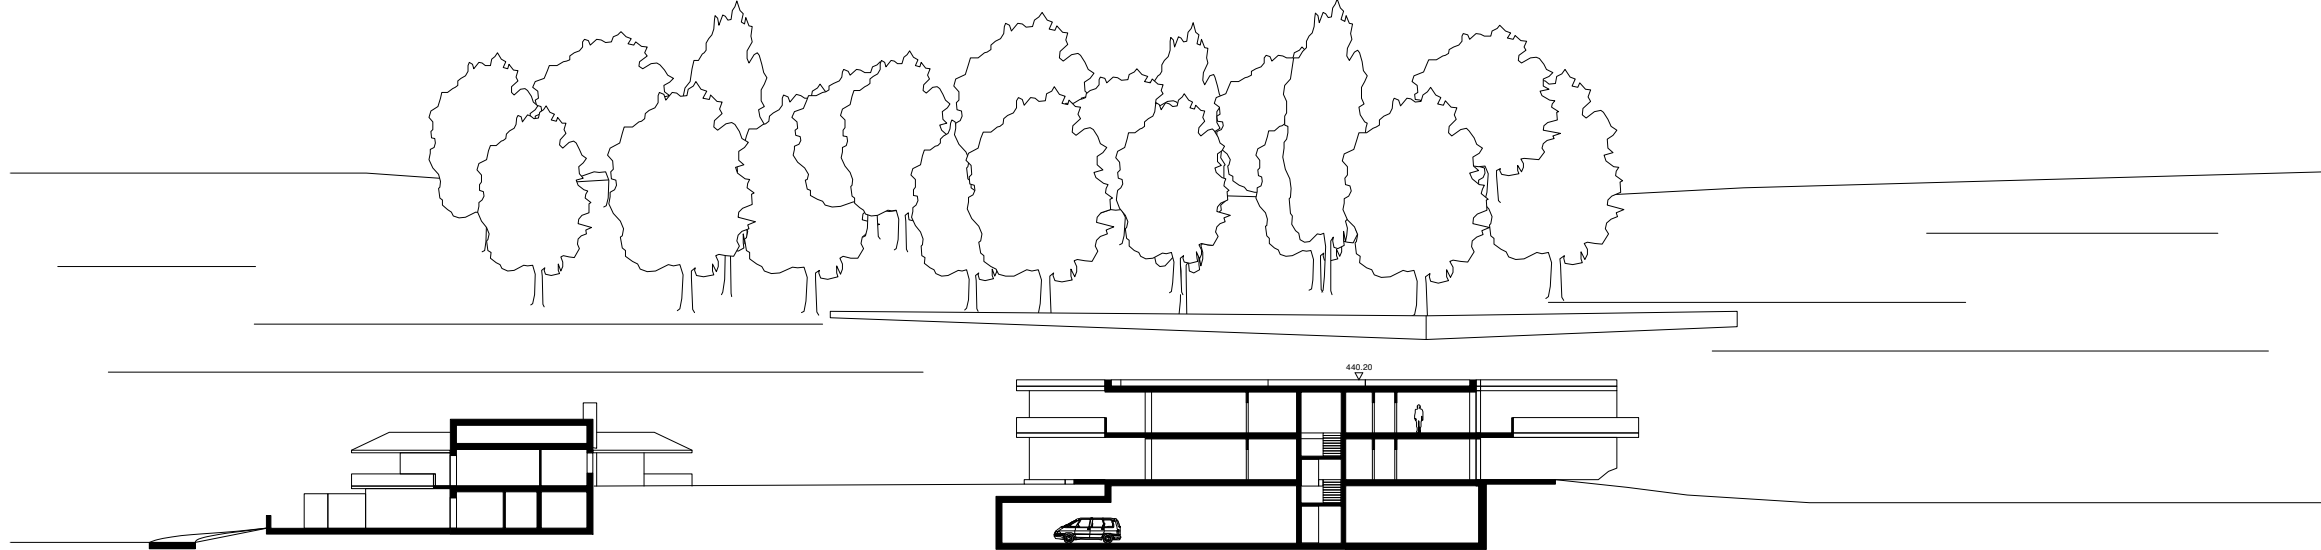


Schnitt 3 - 3

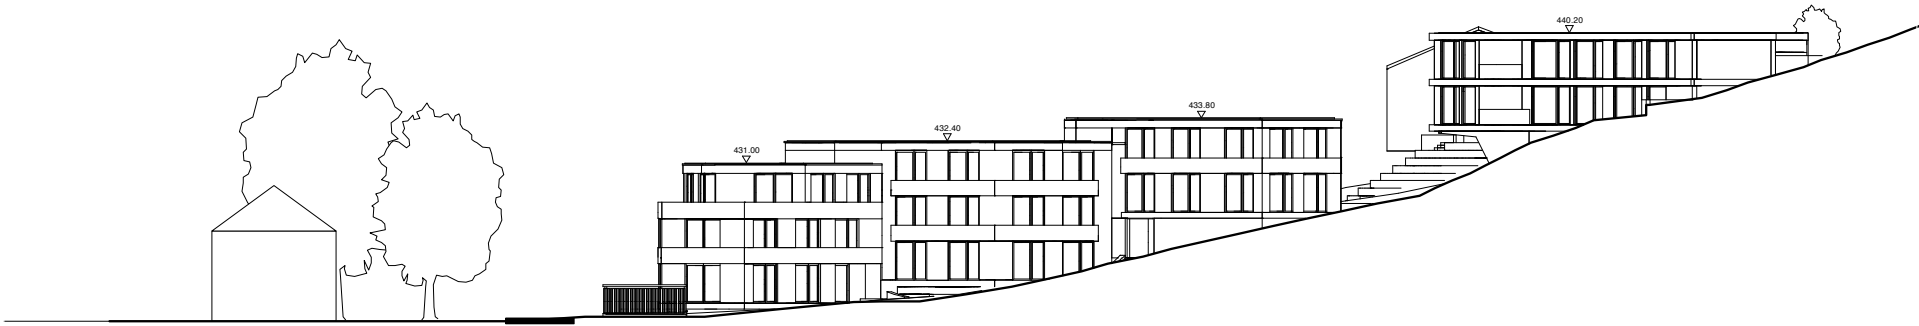

Schnitt A - A

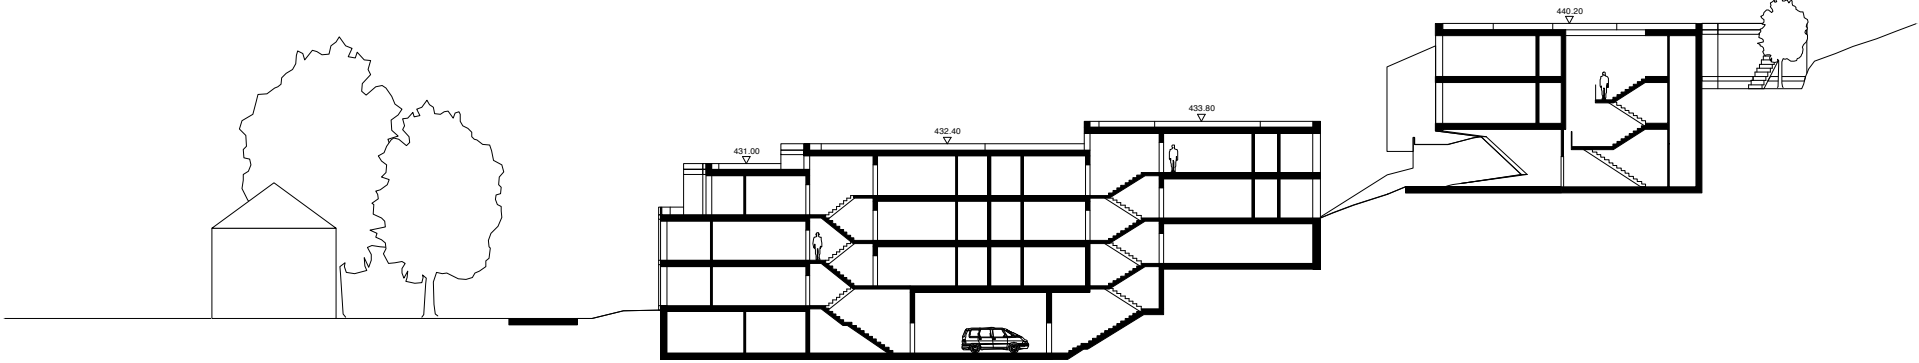

Schnitt B - B

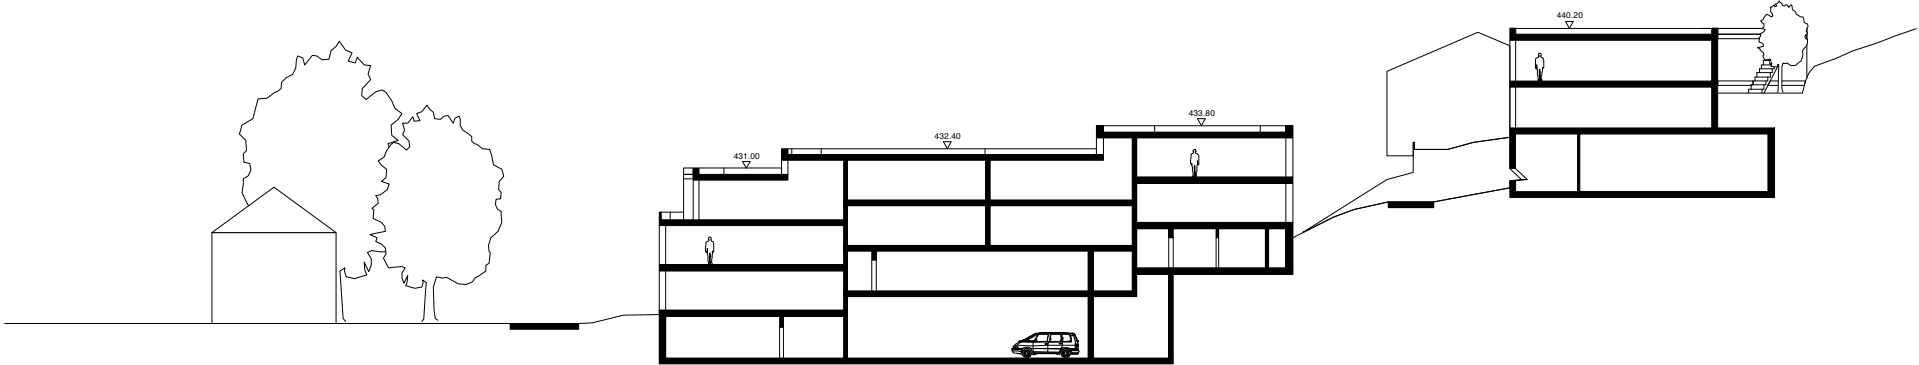

Schnitt C - C