



Kantonsstrasse **Nr. 17**  
RMS-Kilometer **33.880 - 36.620**  
Gemeinde **Rapperswil - Jona**

**04-4**

Baubjekt **Strassenraumgestaltung St.Gallerstrasse / Neue Jonastrasse**

Plan, Massstab **Situation 1:500** (4. Abschnitt Kreisel Jona bis Bollwiesstrasse)

Projektverfasser  
F. Preisig AG  
Bauingenieure und Planer SIA/USIC  
St. Leonhard-Strasse 20  
9000 St.Gallen  
T 071 220 82 24  
www.preisigag.ch


**ENTWURF**

**FPREISIGAG**  
Plan Nr. 1247 - 114  
Ausfertigung für  
Projekt B52.3.017.536  
Mn/FGS  
FinV

	Entwurf	Gezeichnet	Geprüft	Datum
Vorstudie				
Vorprojekt	hal	mma	Bra	24.09.18
Bauprojekt	hal	mov	Bra	21.03.19
Genehmigungs- / Auflageprojekt				
Ausschreibung				
Ausführungsprojekt				
Dok. des ausgeführten Werks				

**Legende Projekt :**

- Fahrbahn
- Gehweg, Rad- / Gehweg
- Anpassung
- Grünfläche
- Verkehrs-/Mittelinsel
- Gestaltungskonzept
- Drittprojekte
- Grobkonzept Strassenentwässerung
- zukünftige Erschliessungen
- best. Zufahrt MIV
- best. Hauszugang Fussgänger
- AV - Grundlage gemäss AREG, 29.05.2018

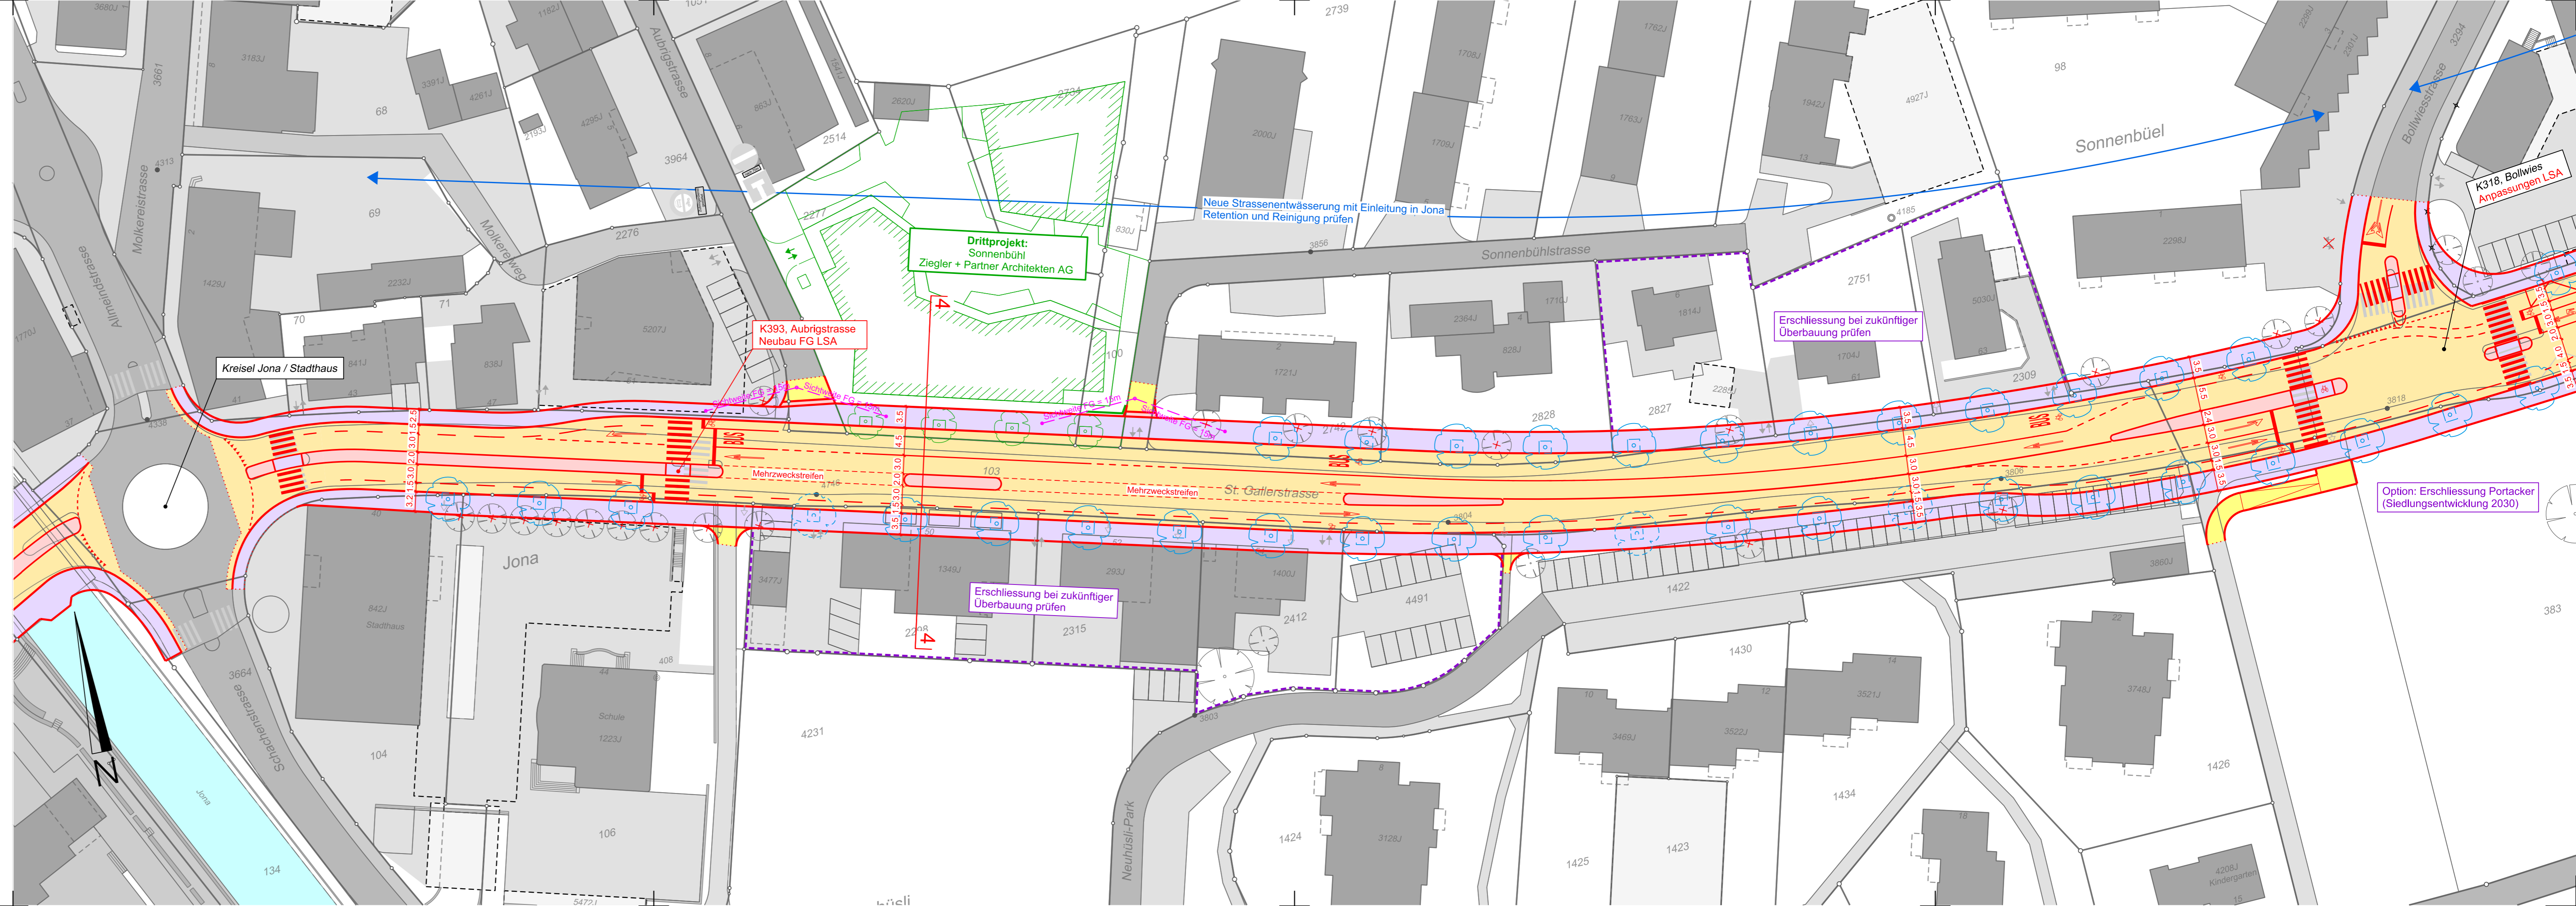

Option: Erschliessung Portacker  
(Siedlungsentwicklung 2030)